
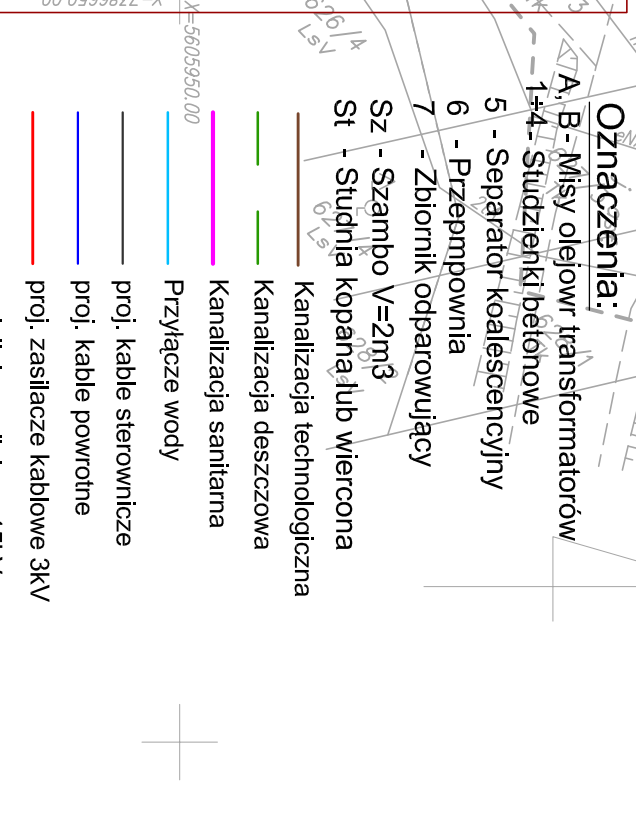


Podstacja trakcyjna
BORY

PROJEKT ZAGOSPODAROWANIA TERENU

Skala 1:500

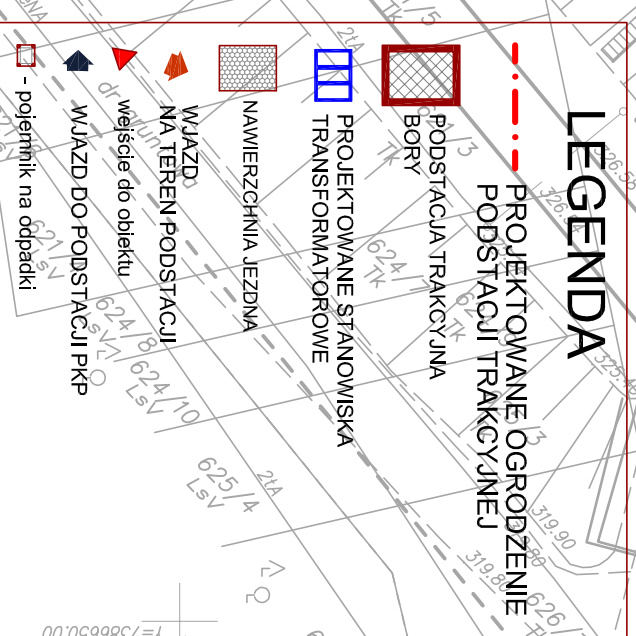

UWAGI:

1. Uziom otokowy wokół budynku podstacji należy wykonać płaskownikiem stalowym ocynkowanym FeZn 40x3 na głębokości ok. 0,6m, w odległości 1,0m od fundamentów budynku lub mis olejowych
2. Ogródnienie terenu podstacji w linii rozgraniczenia działki należy wykonać z materiału nieprzewodzącego. Ogródnienie takie nie wymaga wykonywania uziomu otokowego, który musiałby być zlokalizowany poza liniami rozgraniczenia działki.

Legenda

----- granica opracowania
----- granica działek
----- przewód kanalizacyjny
----- przewód gazowy
----- przewód energetyczny
----- przewód teletechniczny
----- przewód wodociagowy

○----- uziom otokowy, magistrala uziemiająca FeZn 40x3
---ZK--- złącze kontrolne instalacji odgromowej

○----- oprawa oświetl. sodowa na słupie, moc 150W
○----- oprawa oświetl. sodowa na budynku, moc 150W

UWAGA!

Granice działek wniesiono z mapy ewidencyjnej gminnej i nie mają mocy dowodowej przy ustalaniu granic. Przy opracowaniu mapy nie badano treści księgi wieczystej, ponieważ charakter planowanej inwestycji nie wpływa na sposób zagospodarowania nieruchomości.

Przedmiotem planowanej inwestycji nie są budynki usytuowane w odległości mniejszej niż 4 m od granicy działki. Nie wyklucza się istnienia w terenie innych nie wskazanych na niniejszej mapie elementów ustrójnego terenu, które nie zostały zgłoszone do inwentaryzacji lub o których brak informacji w nasytuacjach brązowych.

Wykonali:
02.2013r.

MAPA DO CELÓW PROJEKTOWYCH

WOJEWÓDZTWO: ŚLĄSKIE
GMINA: WŁODOWICE
OBRĘB: GÓRA WŁODOWSKA
LINIA NR 004 GRODZISK MAZOWIECKI - ZAWIERCIE
Km.: 211.485 - 211.655

SZLAK: PSARY - GÓRA WŁODOWSKA
DZIAŁKI: 606/4, 607/4, 608/1, 608/2,
608/3, 609/1, 609/2
MAPA ZASADNICZA: 7.137.06.25.1.1,
7.137.06.20.3.3

UKŁAD WSPÓŁRZĘDNYCH: 2000, STREFA 7
UKŁAD WYSOKOŚCIOWY: KRONSZTAD 86
SKALA 1:500
DER: 11/2013

| | |
|---|--|
| PROJEKTOWANIE-POZWOLENIA-NADZORY 58-301 WAŁBRZYCH, Pl. Skarżyńskiego 1, tel. 074 849-05-98 | PROJEKTANT mgr inż. Piotr Rajca |
| obiekt: DROGA DOJAZDOWA DO PODSTACJI TRAKCYJNEJ BORY adres: Dz. nr 530/4, 530/6, 533/4, 534/4, 535/4, 536/4, 537/4, 2724/7, 610/1, 610/2, 611/1, 611/2, 612, 613, 614, 615 obręb Góra Włodowska, jedn. ewid. Włodowice inwestor: PKP-ENERGETYKA S.A., 00-681 Warszawa, ul. Hoża 63/67 | upr. N.BGP.V 7342/3/75/98 ASYSTENT PROJEKTANTA mgr inż. Piotr Drażek mgr inż. Alicja Maciejowska |
| PROJEKT ZAGOSPODAROWANIA TERENU | data: 09.2013 |
| PROJEKT BUDOWLANY - CZĘŚĆ DROGOWA | skala: 1:500 |
| PRAWA AUTORSKIE ZASTRZEŻONE | |