


skala:

10 cm

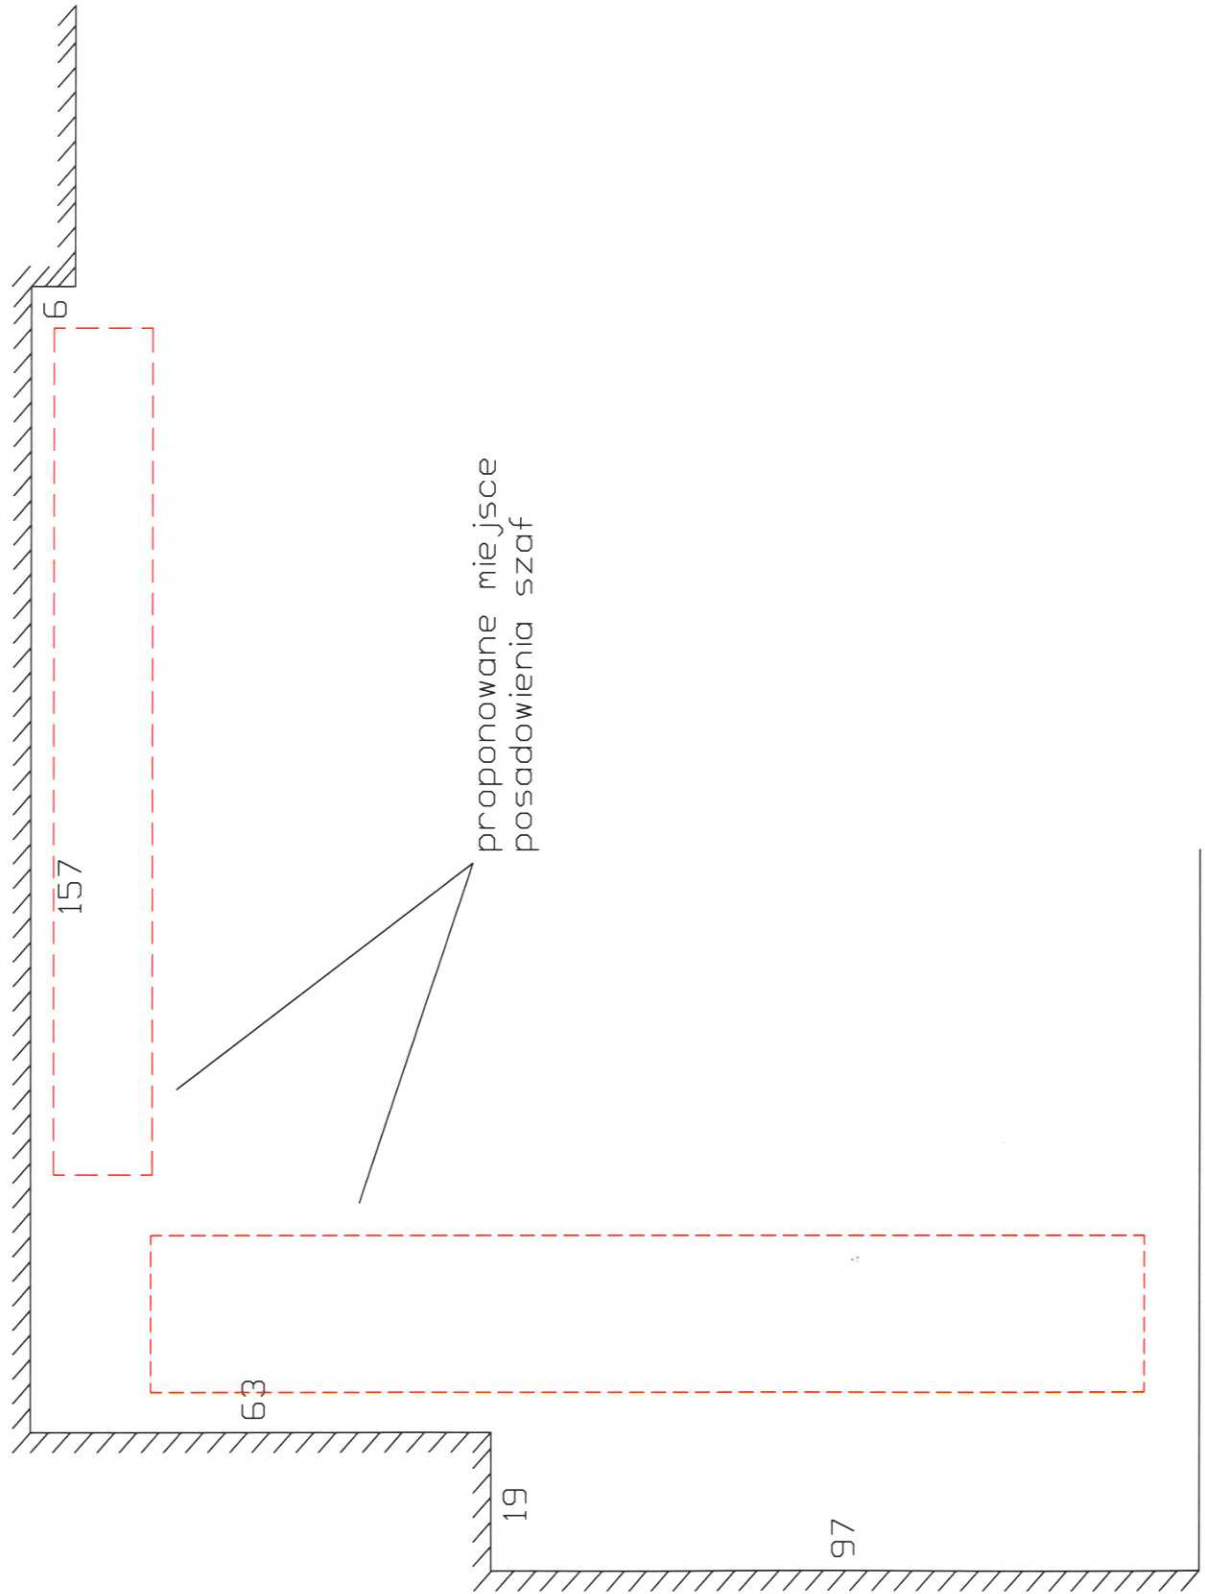

proponowane miejsce
posadowienia szaf