



# Szafa FA2

Elewacja

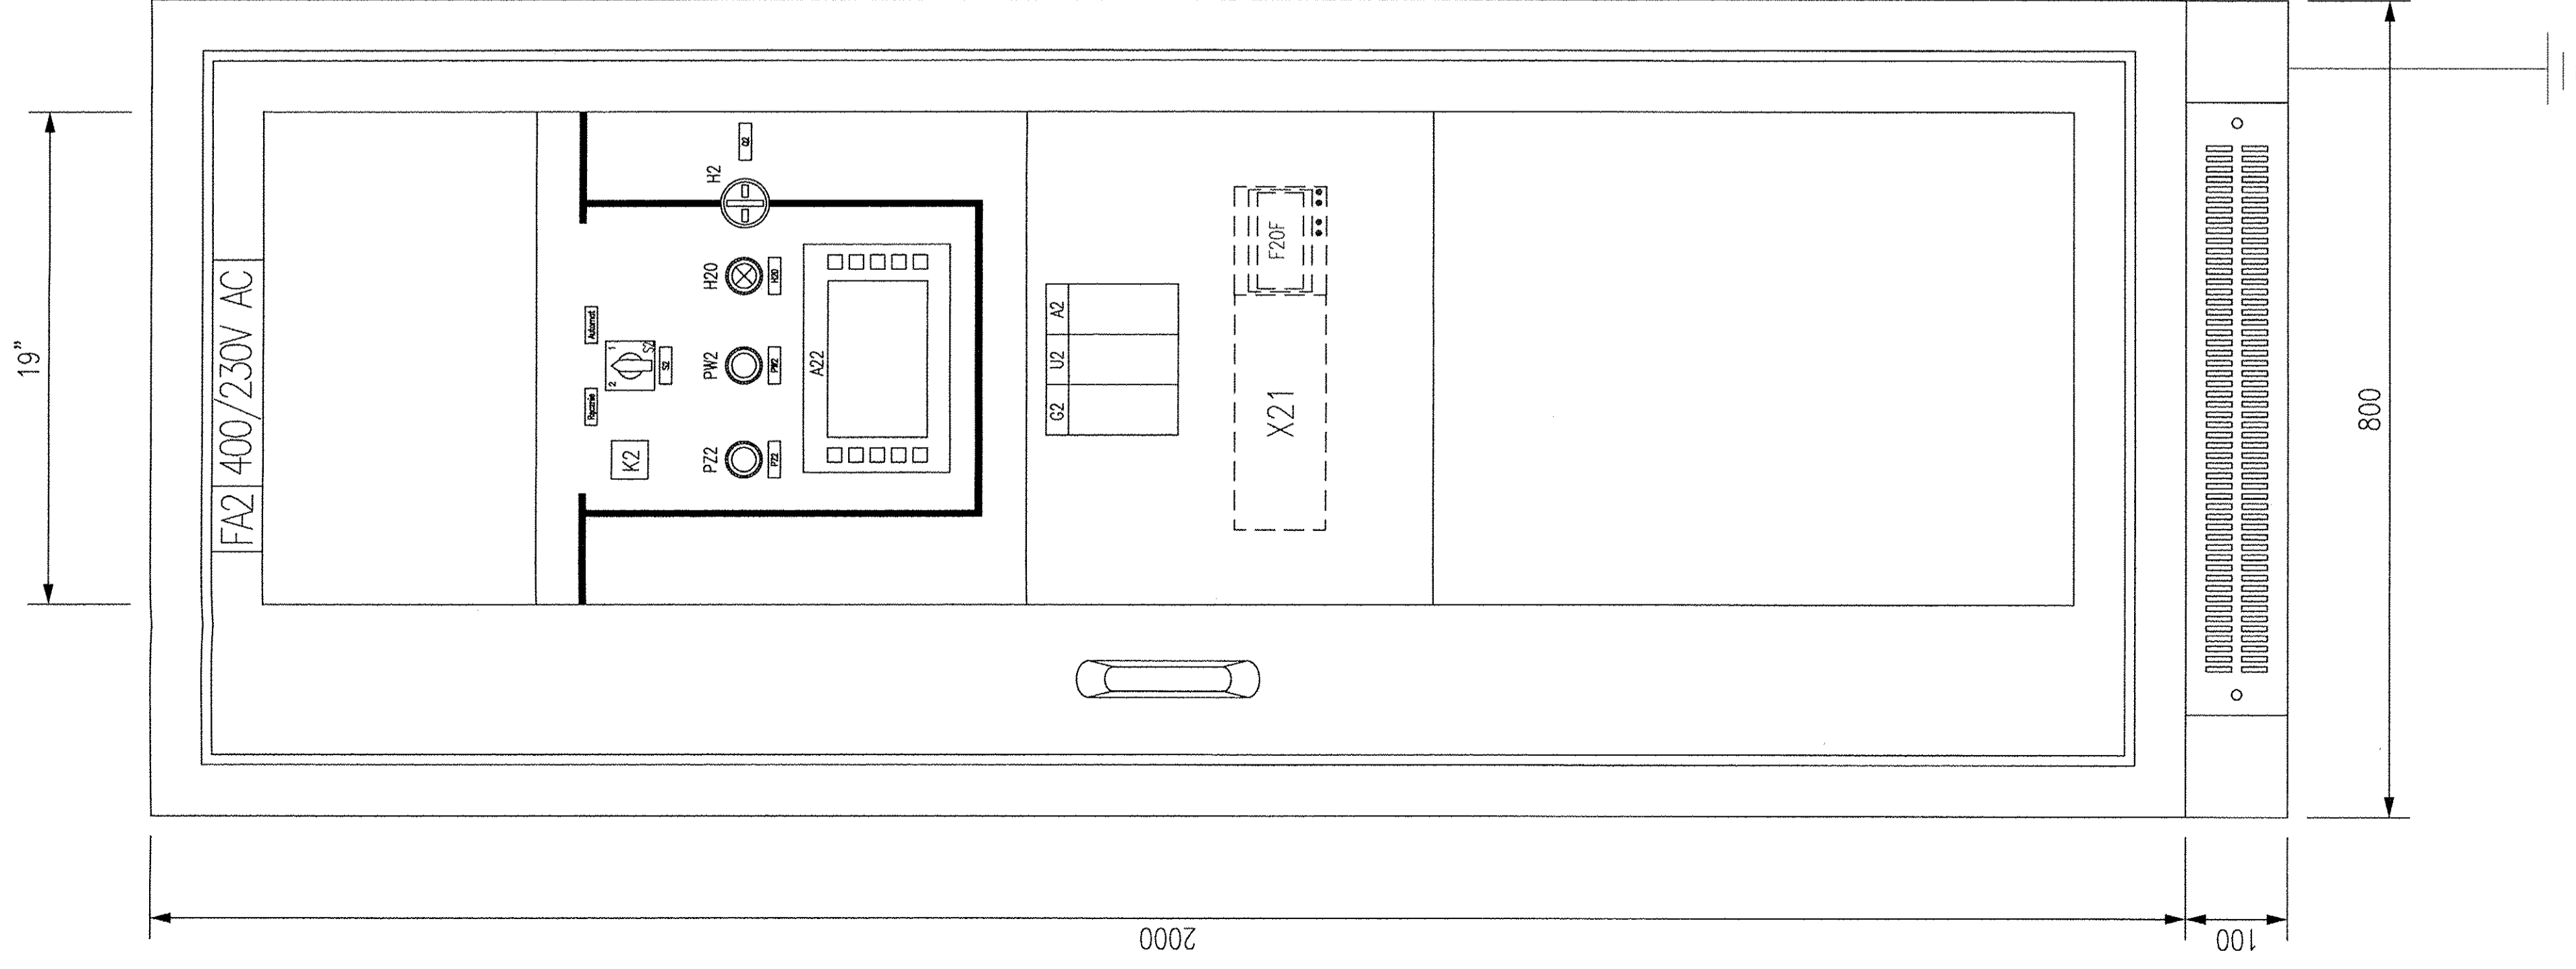

Wnętrze

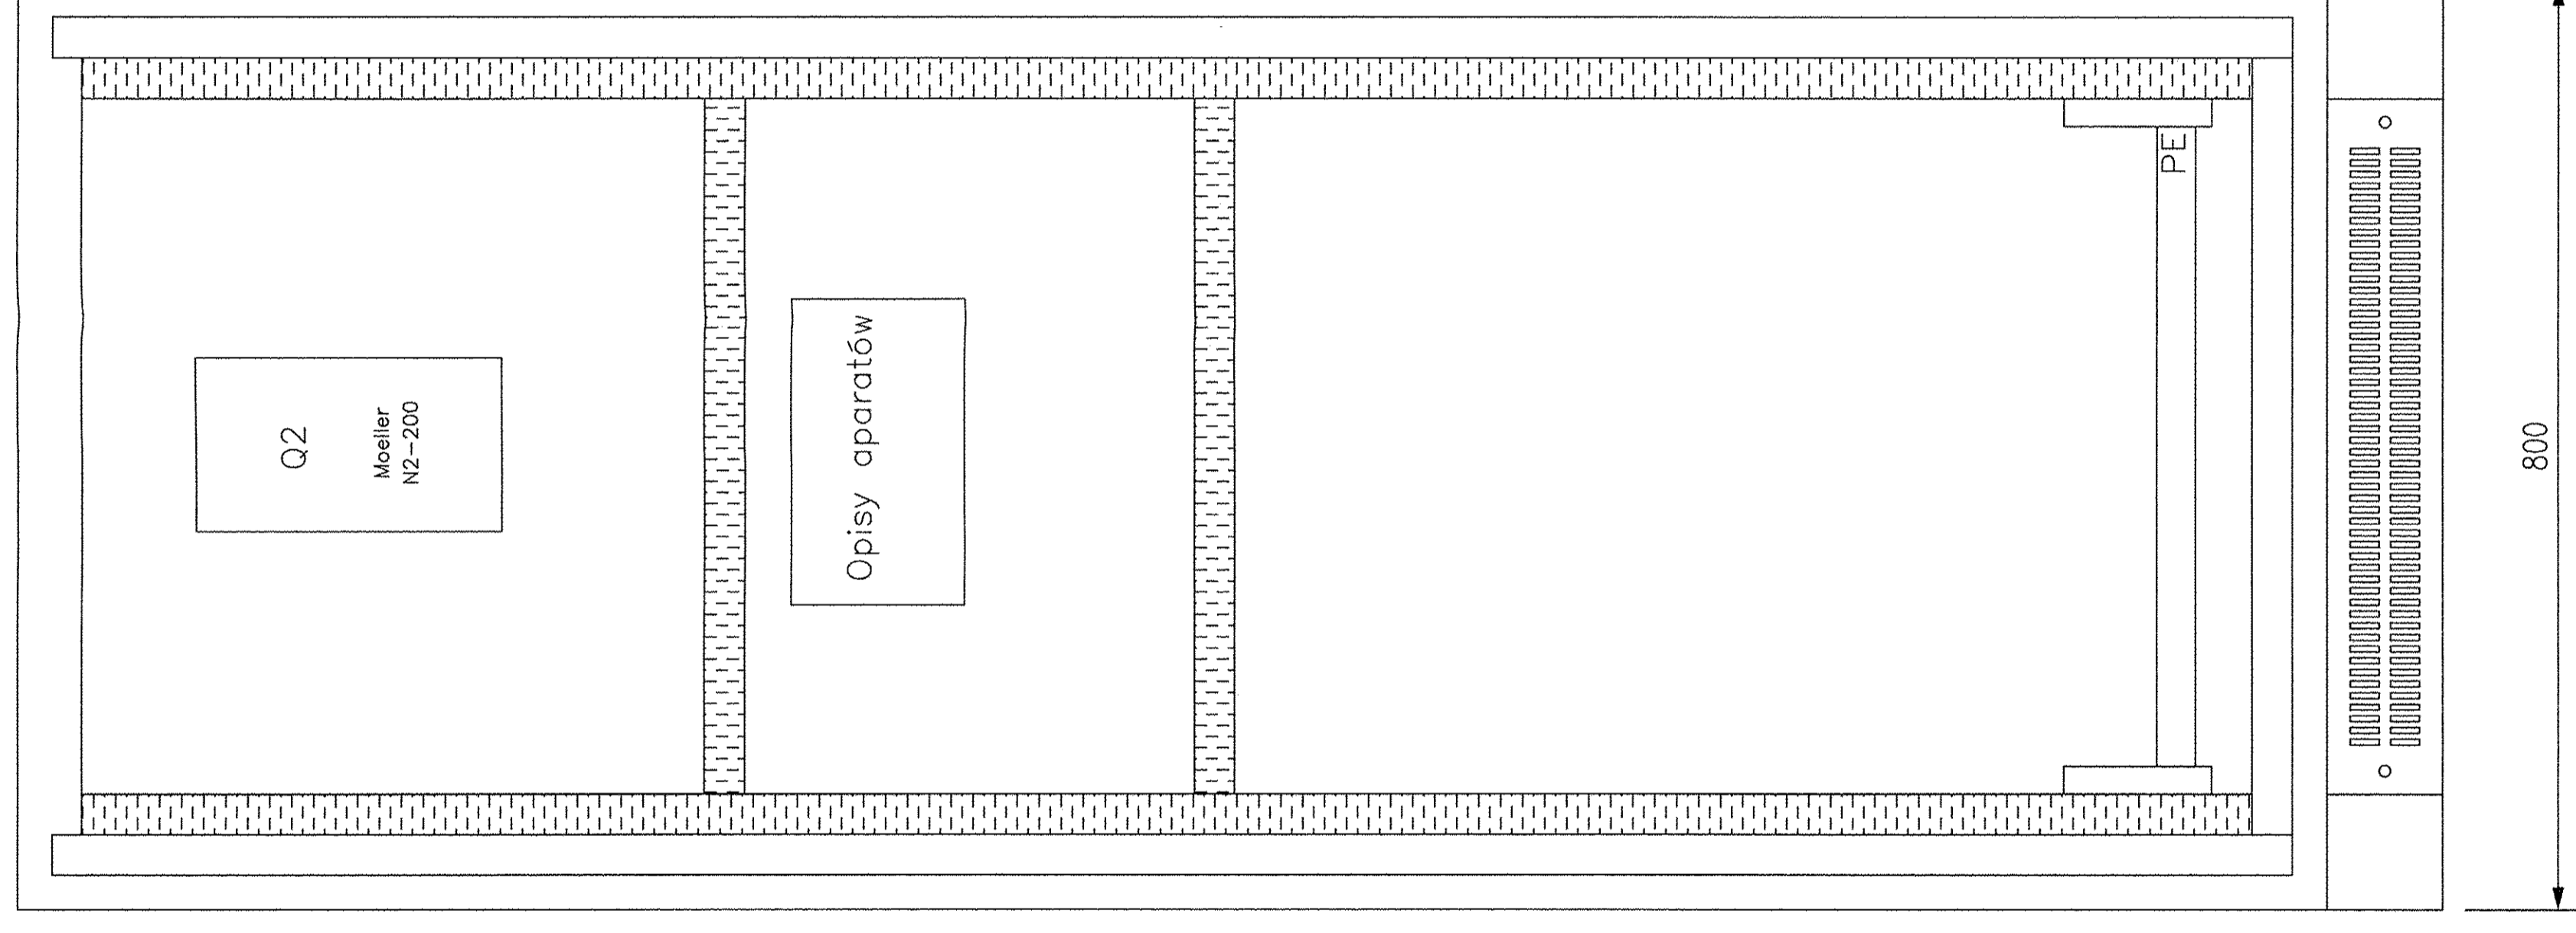

Opisy aparatów i napisy na sztyldach

X21	Listwa obwodów sterowniczo-sygnalizacyjnych
Q2	Rozłącznik sprężelowy
SZ	Tryb SZR (ręczny lub automatyczny)
F20F	Ogranicznik przepięć w obwodach sterownika CZAT 6
G2	Zasilacz CZAT 6
U2	Jednostka centralna CZAT 6
A2	Moduł wejść i wyjść CZAT 6
AZ2	Panel operatorski
K2	Przełącznik pomocniczy wskaźnika położenia H2
H2	Wskaźnik położenia styków rozłącznika Q2
H20	Gotowość napiędu Q2
PW2	Otwór Q2
PZ2	Zamknięcie Q2

### Informacje dodatkowe

- Schemat listewkowy wykonać linią koloru czarnego o grubości zapewniającej dobrą widoczność dla obsługi (min. 5 mm). Aparaturę opisać sztyldzikami w/g tabeli.
- Tabliczkę informacyjną z opisem listew i aparatów należy wykonać w/g tabeli i umieścić na tylnej płycie montażowej.
- Aparaty i listwy zaciskowe oznaczyć w sposób czytelny, jednoznaczny i trwały. Zastosowany system identyfikacji powinien zapewniać możliwość wymiany uszkodzonego aparatu bez utraty oznaczenia (zabrania się naklejania identyfikatora bezpośrednio na oznaczonym urządzeniu).
- Rysunek ma charakter poglądowy. Projektant dopuszcza niewielkie zmiany w rozmieszczeniu aparatów i listew zaciskowych.
- X21 i F20F instalować na drzewiach od wewnętrznej strony szafy.