



Szafa FA2

Elewacja

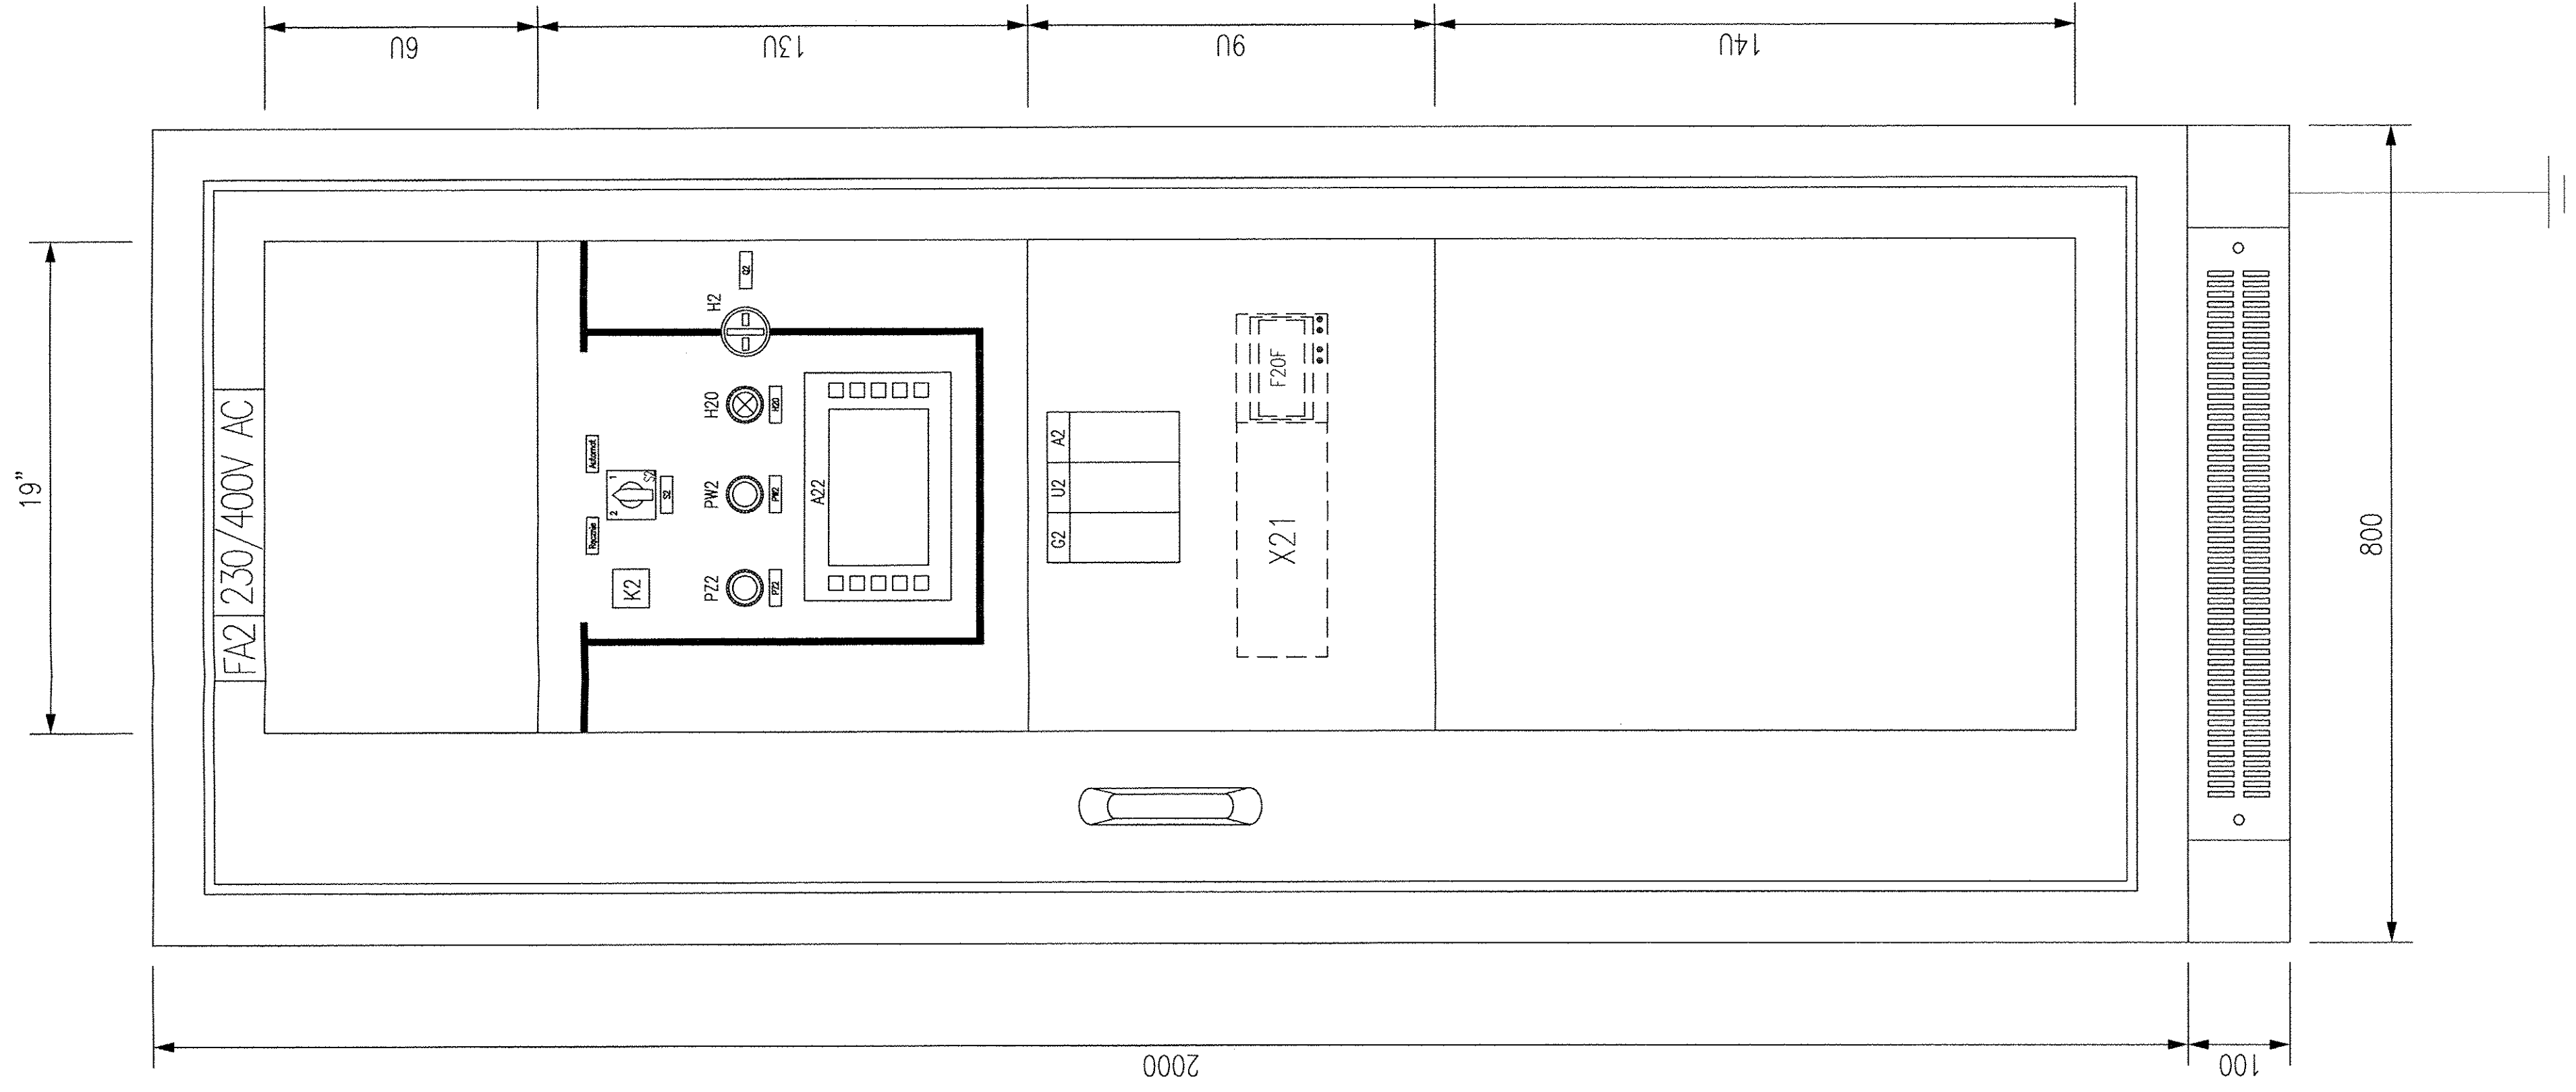

Wnętrze

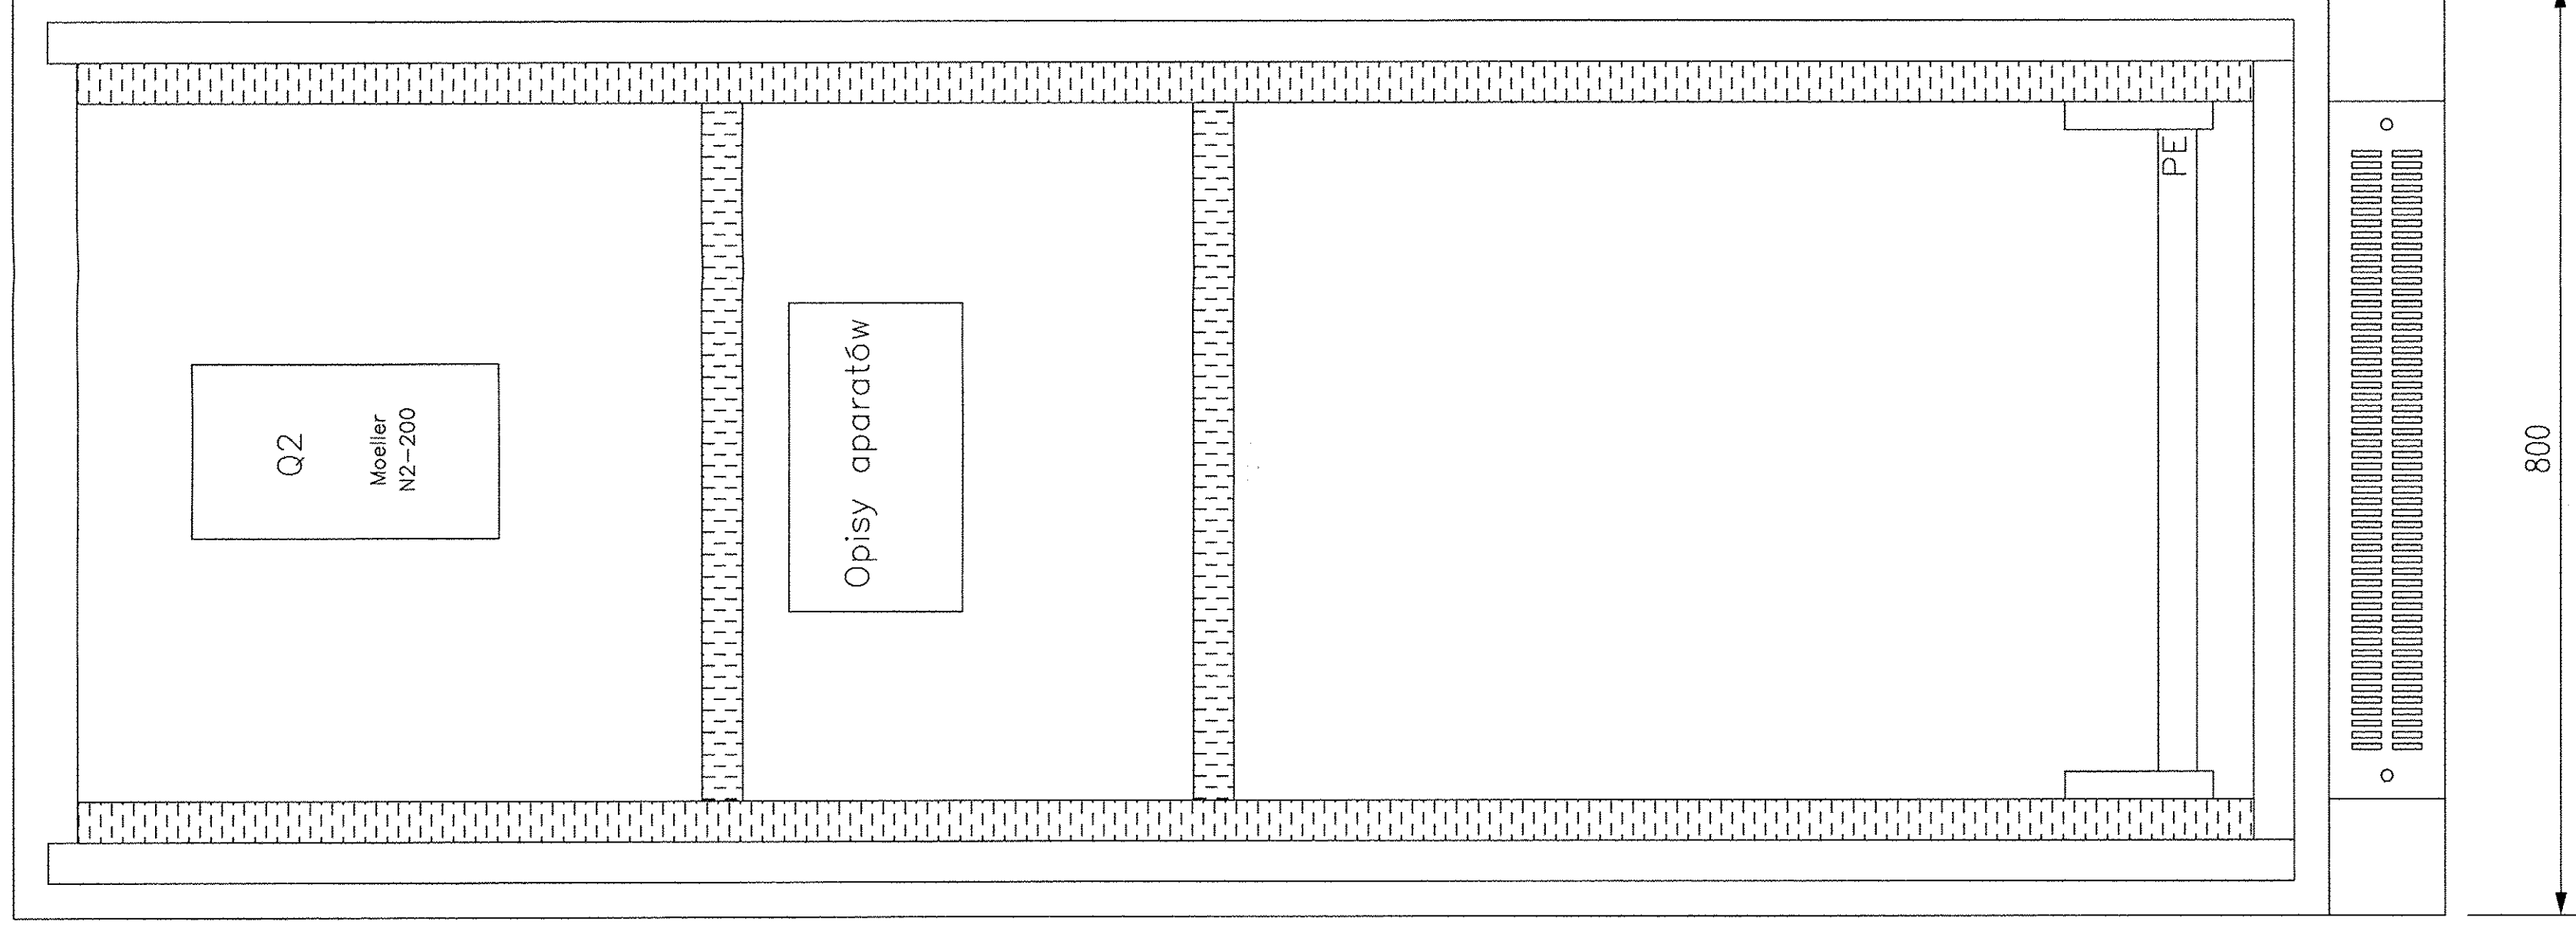

Opisy aparatów i napisy na sztyldach	
X21	Listwa obwodów sterowniczo-sygnalizacyjnych
Q2	Rozłącznik sprężelowy
S2	Tryb SZR (ręczny lub automatyczny)
F20F	Ogranicznik przepięć w obwodach sterownika CZAT 6
G2	Zasilacz CZAT 6
U2	Jednostka centralna CZAT 6
A2	Moduł wejść i wyjść CZAT 6
A22	Panel operatorski
K2	Przełącznik pomocniczy wskaźnika położenia H2
H2	Wskaźnik położenia styków rozłącznika Q2
H20	Gotowość napiędu Q2
PW2	Otwór Q2
PZ2	Zamknij Q2

Informacje dodatkowe

1. Schemat listewkowy wykonać linią koloru czarnego o grubości zapewniającej dobrą widoczność dla obsługi (min. 5 mm). Aparaturę opisać sztyldkami w/g tabeli.
2. Tabliczkę informacyjną z opisem listew i aparatów należy wykonać w/g tabeli i umieścić na tylnej płycie montażowej.
3. Aparaty i listwy zaciskowe oznaczyć w sposób czytelny, jednoznaczny i trwały. Zastosowany system identyfikacji powinien zapewniać możliwość wymiany uszkodzonego aparatu bez utraty oznaczenia (zabrania się naklejania identyfikatora bezpośrednio na oznaczonym urządzeniu).
4. Rysunek ma charakter poglądowy. Projektant dopuszcza niewielkie zmiany w rozmieszczeniu aparatów i listew zaciskowych.
6. X21 i F20F instalować na drzwiach od wewnętrznej strony szafy.