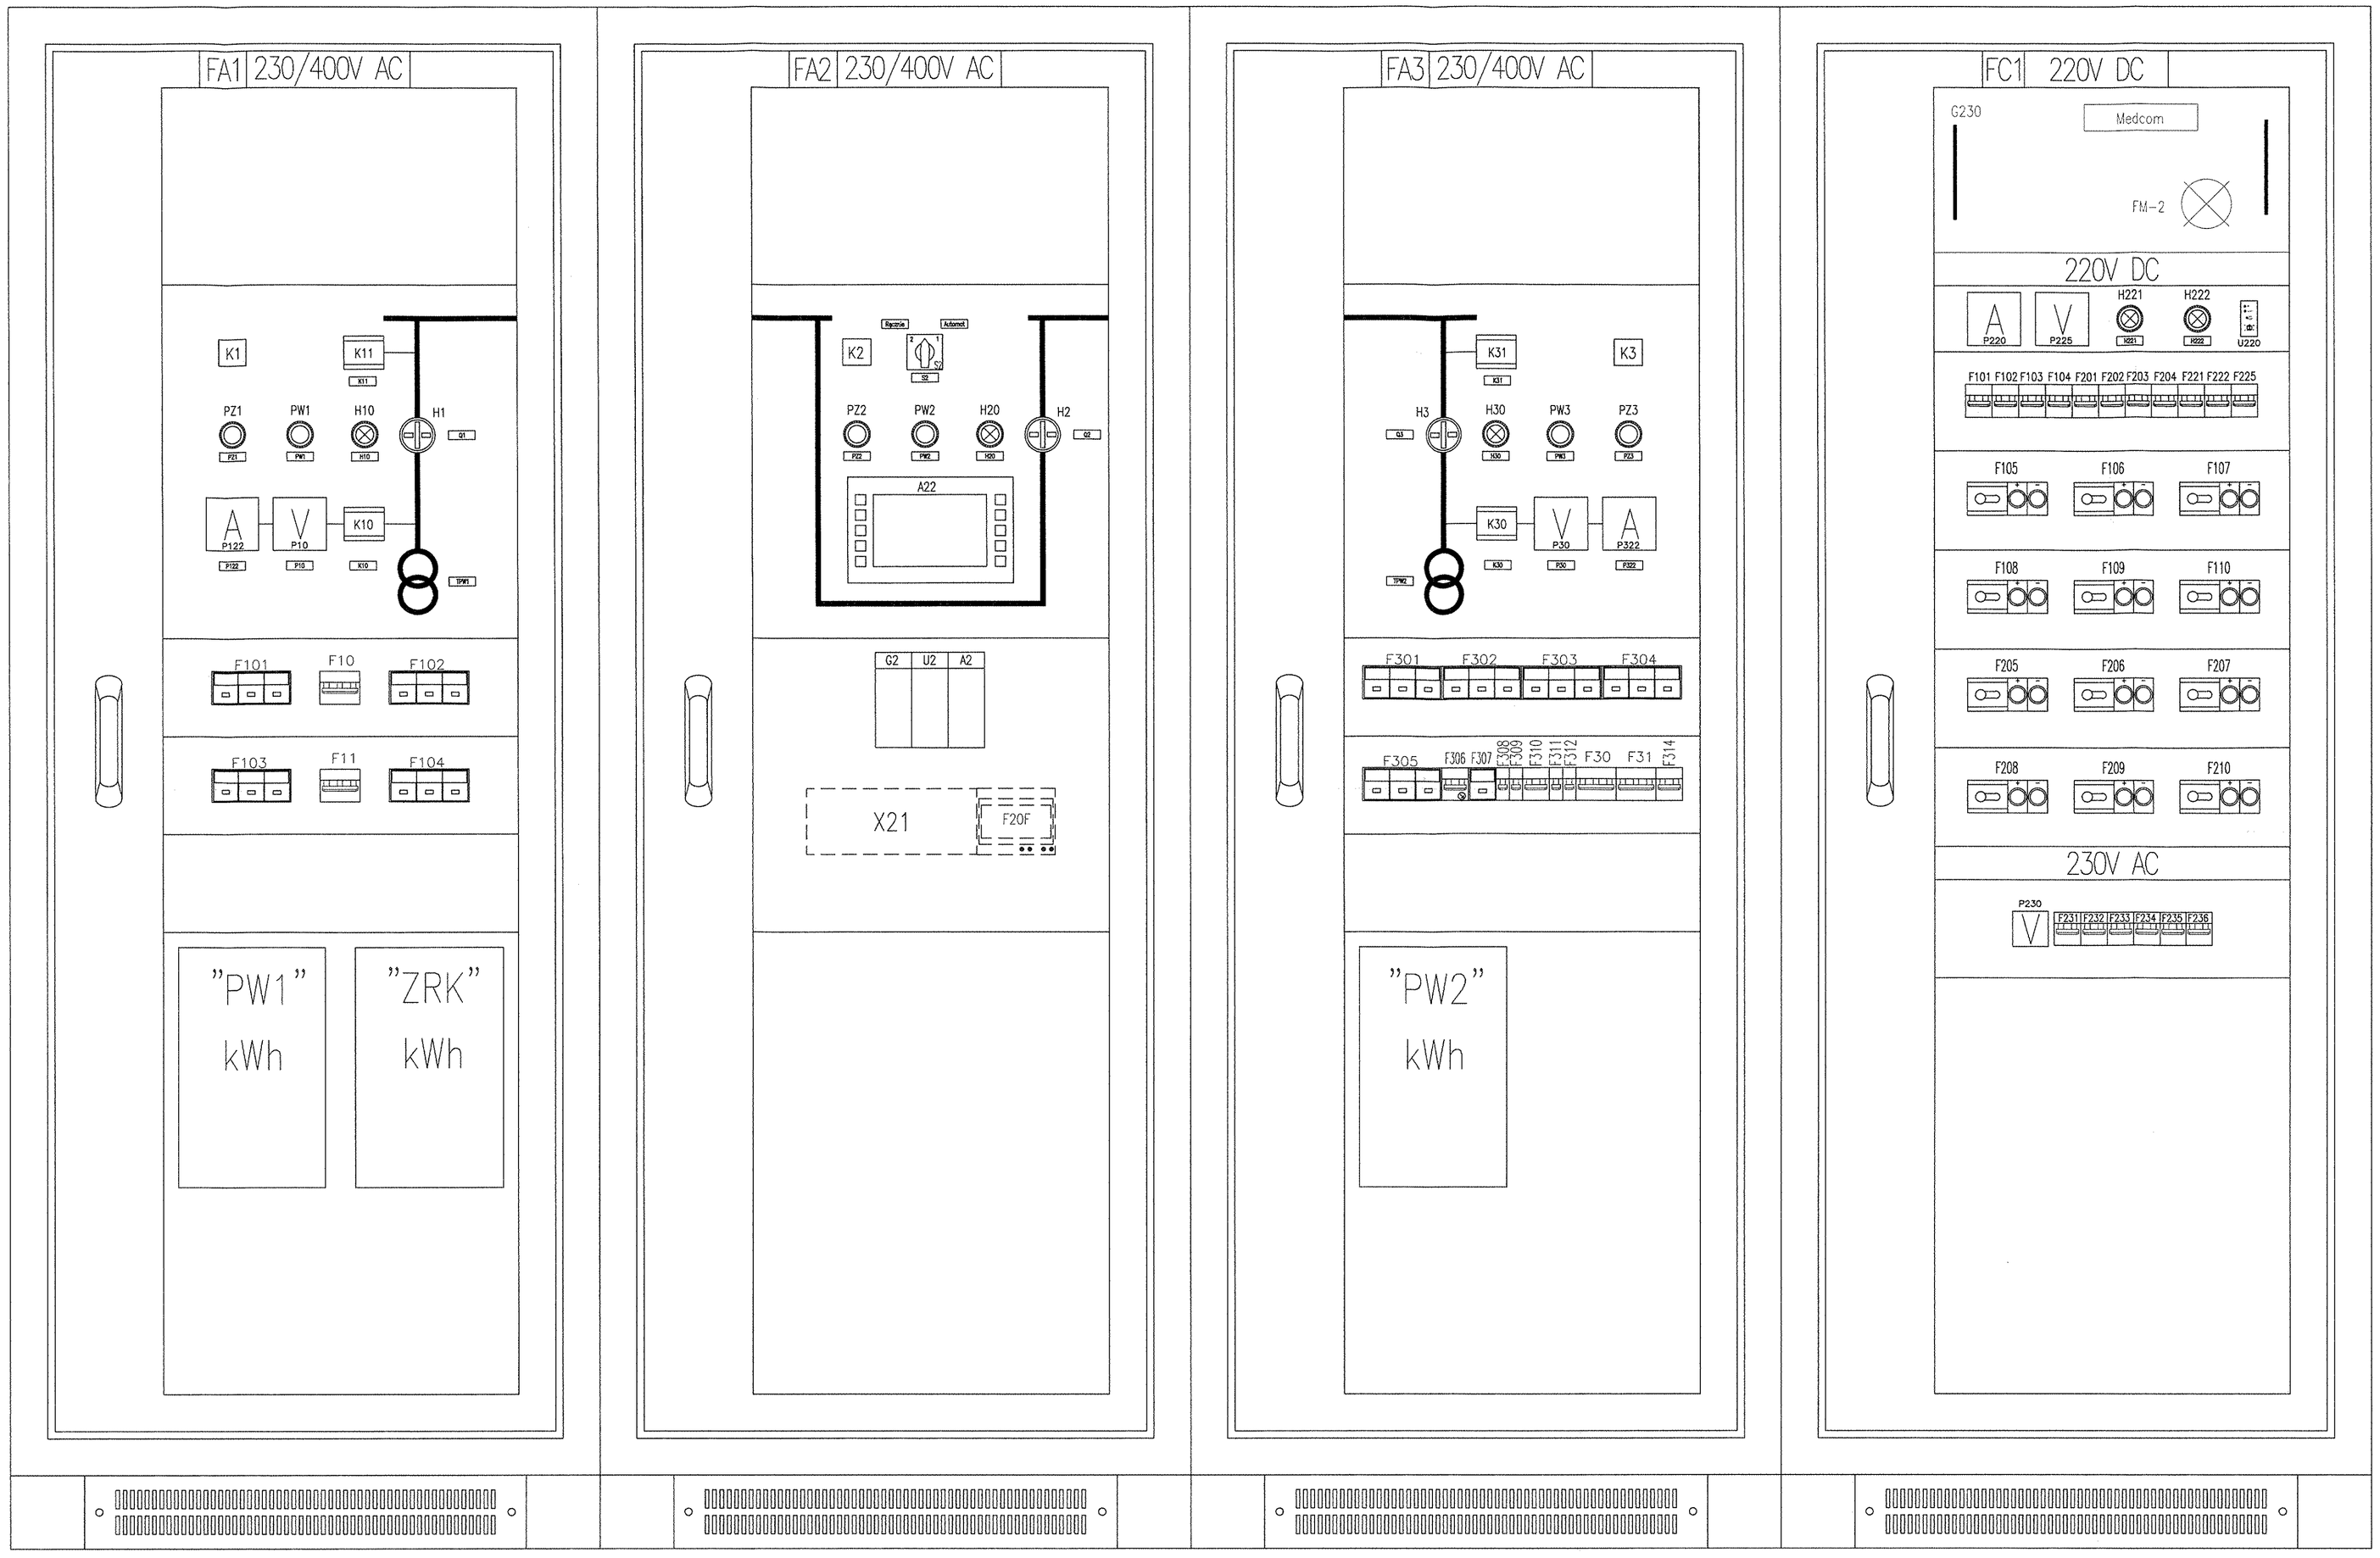

ELESTER – PKP Sp. z o. o. w Łodzi	Modernizacja rozdzielnic potrzeb własnych. Podstacja trakcyjna PT Głowno. Szafy FA. Schemat złożeniowy.	Nr ark. 4/4	Nr kat. 12
		BO – 6507	