


PKP Energetyka S.A.
 Podstacja trakcyjna Tarnów

Schemat celki minusowej wraz z testernem ciągłości kabli i przyłączeniem do urządzenia ochrony ziarno-zwarciowej

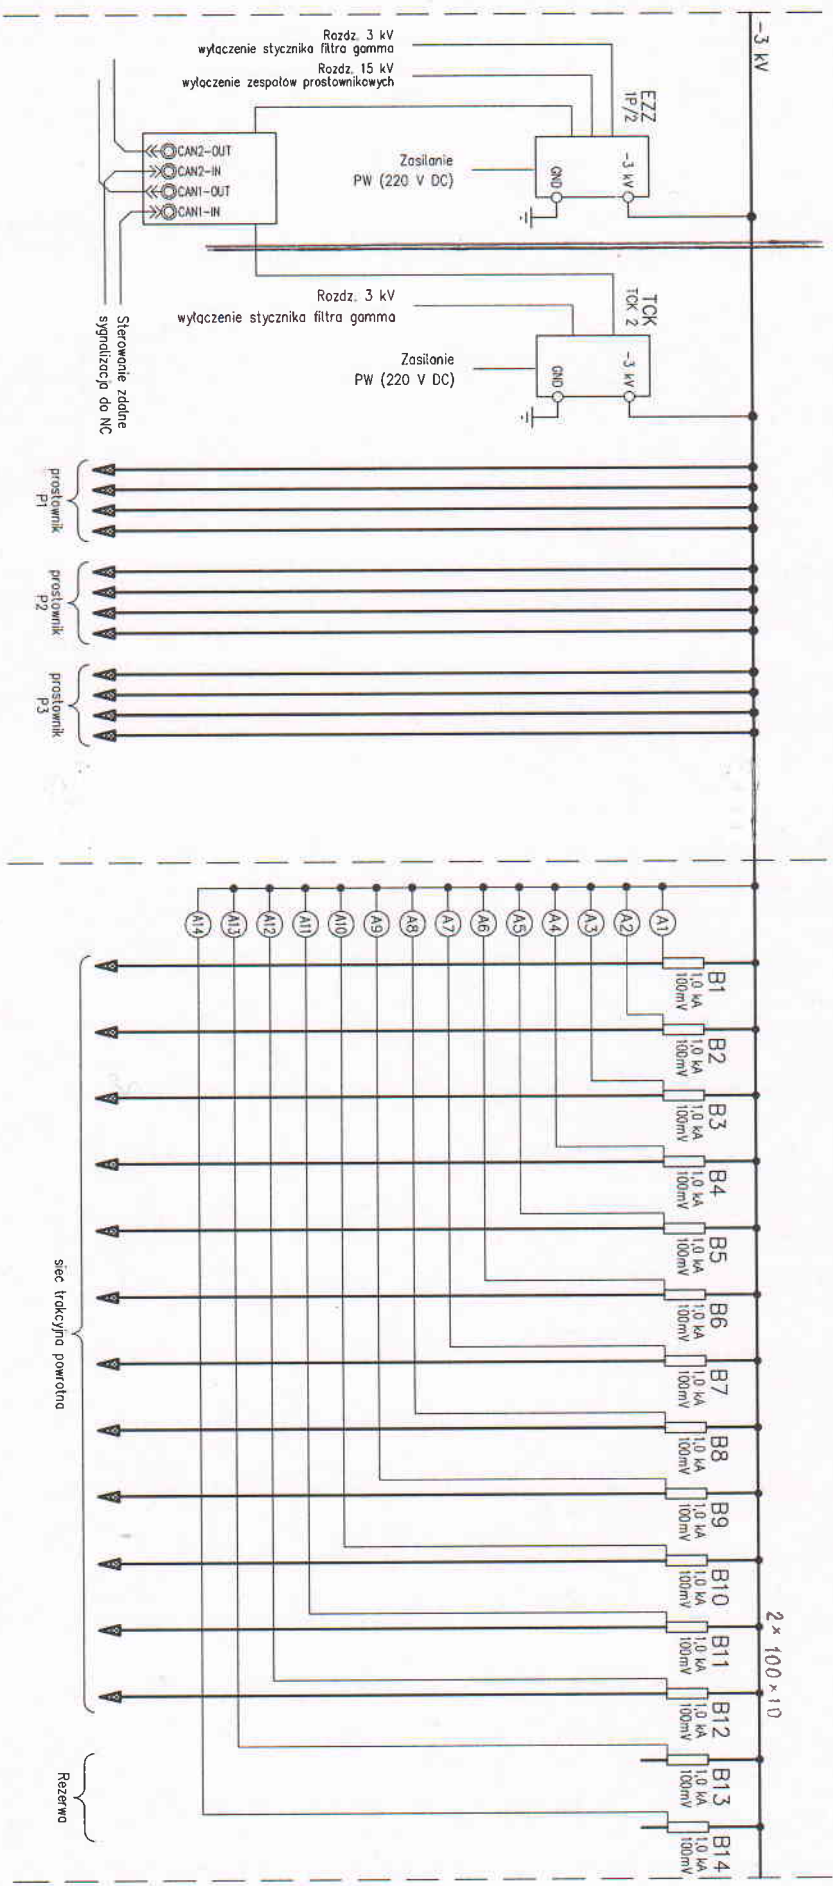

CELKA MINUSOWA, schemat strukturalny

Kable do zespołów prostownikowych: 3x4xYKY 1x240
 Kable powrotne do szyn kolejowych: 12xVAKY 1x240