


PKP
 Sekcja Elektroenergetyczna I Klasy
 Wrocław-Swiebodzki
 53-607 Wrocław, ul. Robotnicza 1a
 tel. 68-58-24, 26-64

ROZDZIELNIA NN R-279 WROCLAW GADÓW
 ul. KOŁUBRZEŃSKA

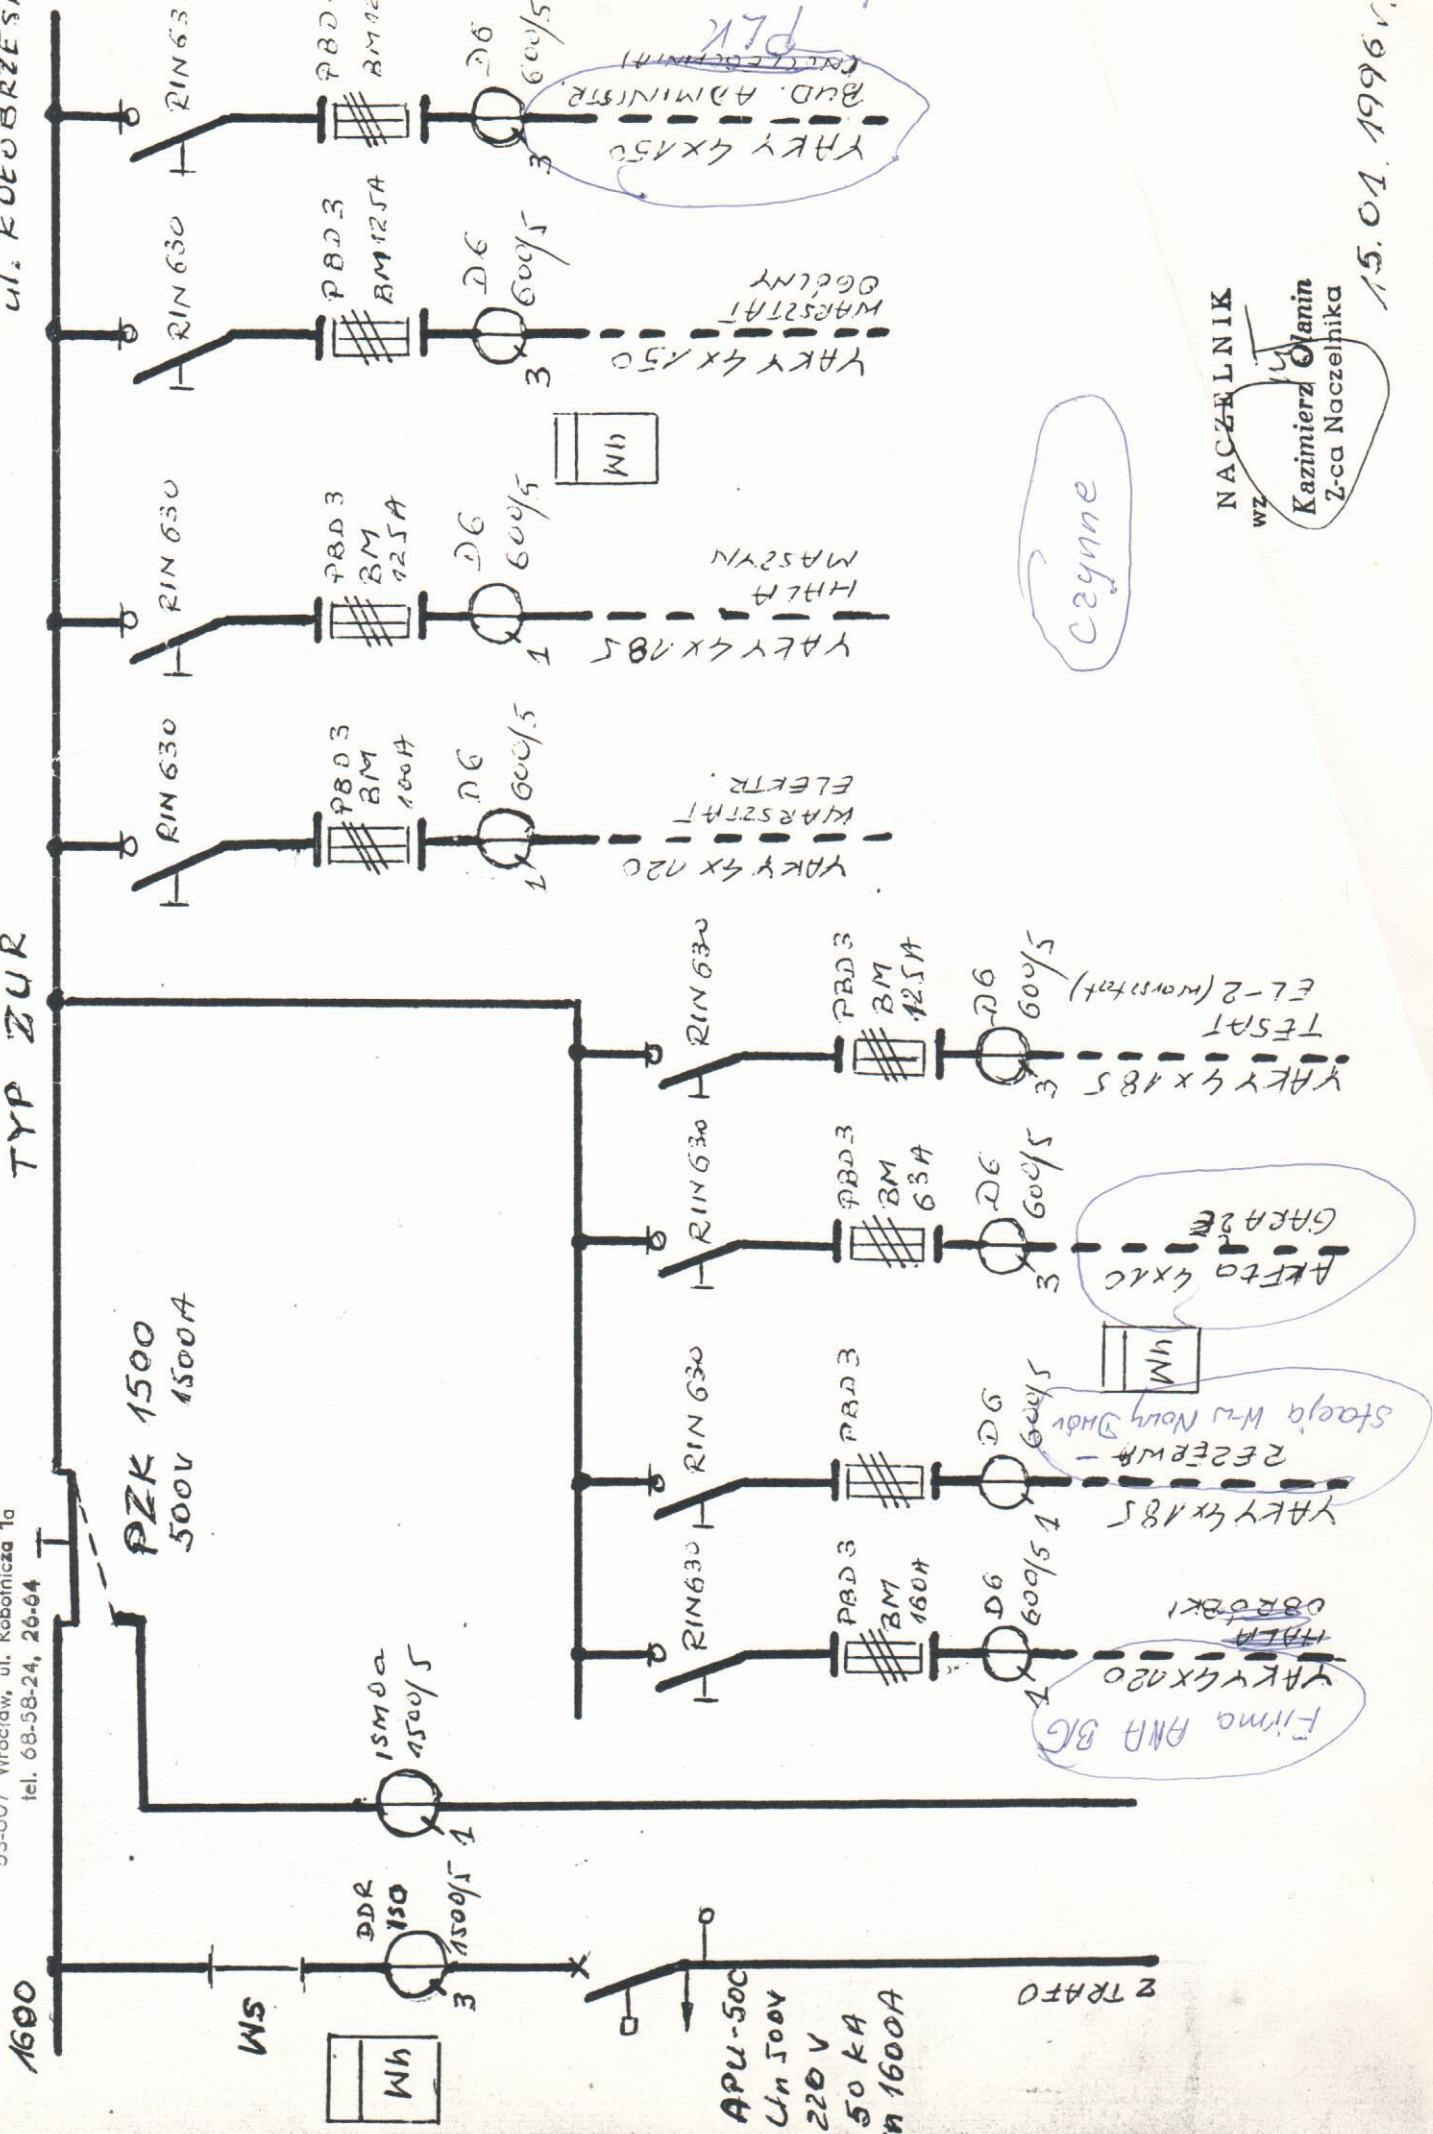

czynne

YAKY 4x150
 BUD. ADMINISTR.
 PLK
 (KOLEJOWI)

YAKY 4x150
 WARSZTA
 OGCIW

YAKY 4x185
 HHLA
 MASYN

YAKY 4x120
 WARSZTA
 ELEKTR.

YAKY 4x185
 FESAT
 E-2 (Warsztat)

AKFT0 4x10
 GARABE

YAKY 4x185
 ZEEPRWA -
 Stacja Wz Nowy Dab

YAKY 4x185
 HHLA
 OBR0BKI

Firma PNA BG

NACZELNIK
 WZ
 Kazimierz Olanin
 Z-ca Naczelnika

15.04.1996r.

do 01.05.2015