


# Załącznik Nr. 6

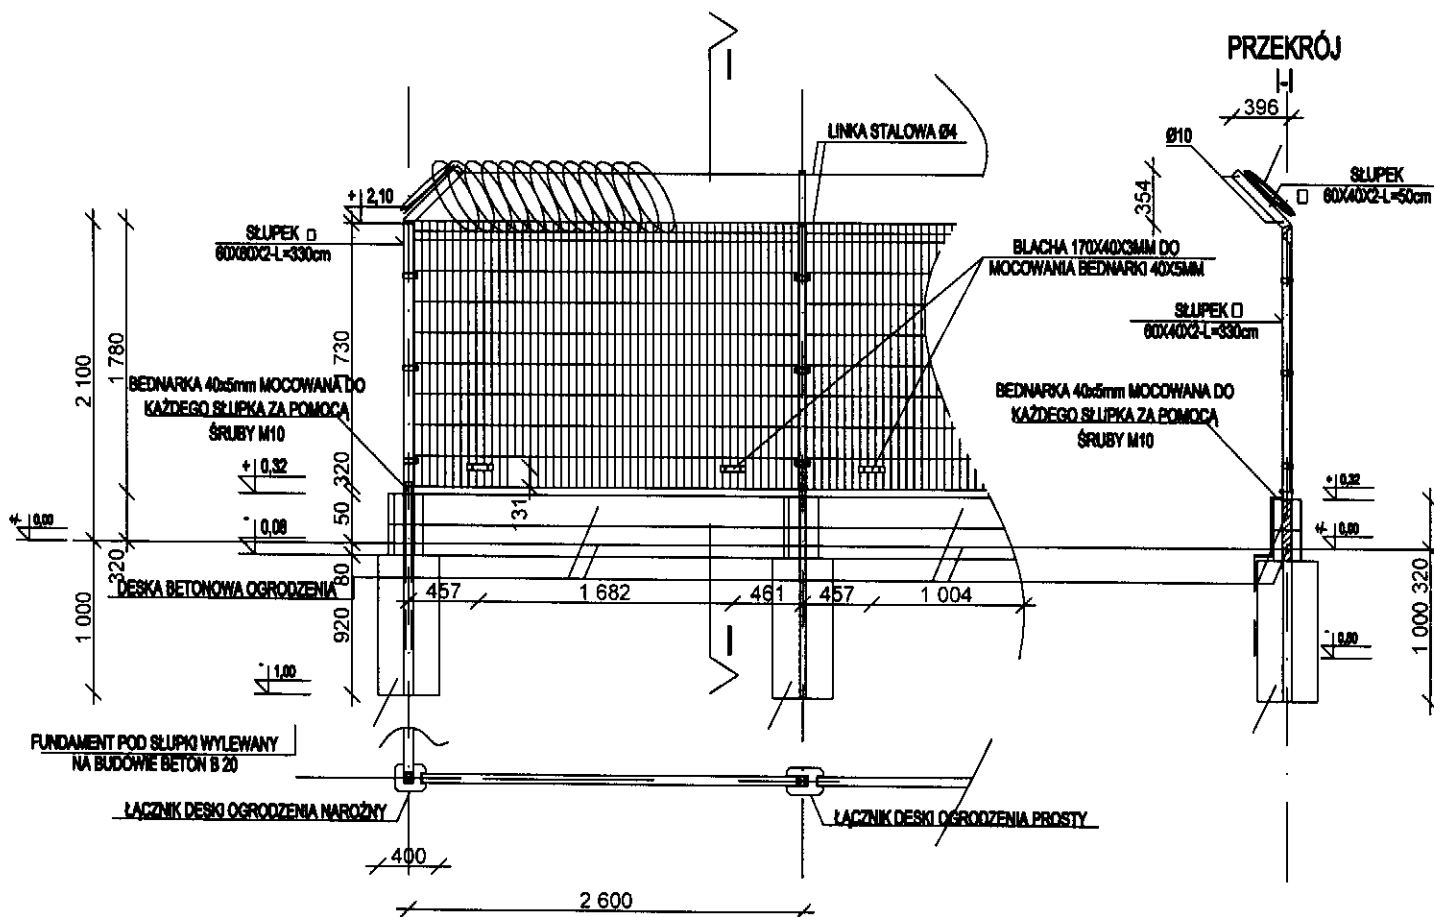

## UWAGA:

NA ETAPIE PRODUKCJI ELEMENTÓW OGRODZENIA NALEŻY PRZEWIDZIEĆ "ZŁĄCZA UZIEMIAJĄCE" W POSTACI OTWORÓW Ø11MM NA PRZESTRZAŁ W KAŻDYM SŁUPEKU OGRODZENIOWYM ORAZ DODATKOWYCH BLACH NA PANELACH OGRODZENIOWYCH. MIEJSCE GDZIE BĘDZIE MOCOWANA BEDNARKA POWINNO BYĆ NIEZABEZPIECZONE POPRZECZ MAŁOWANIEM PROSZKOWYM A JEDYNIIE OCYNKOWANE

TEMAT	PROJEKT MODERNIZACJI istniejącego budynku podstacji trakcyjnej	
INWESTOR	PKP Energetyka Zakład Łódzki Łódź, Tuwima 28	BRANŻA ARCHITEKTURA
TYTUŁ RYS	SZCZEGÓL OGRODZENIA	SKALA 1:50
PROJEKTANT	mgr inż. arch. Agnieszka Pytel nr upr. 9/R-328/ŁOIA/05	DATA 11.11.2015
		RYSUNEK NR 2/ str. 17