

MAPA DO CELÓW PROJEKTOWYCH
skala 1: 500

m. Korsze, ul. Kolejowa dz. 1-161/1
(nazwa miejscowości)

280804 4 Korsze - miasto

(identyfikator i nazwa jednostki ewidencyjnej)

280804 4.0001 Obręb 1

(identyfikator i nazwa obrębu ewidencyjnego)

GKN-O.6640.1.195.2016

(oznaczenie kancelaryjne zgłoszonej pracy geodezyjnej)

Układy współrzędnych prostokątnych płaskich: 2000

Układ wysokości: Kronsztadt'60

Mapa numeryczna

Oznaczenie granic obszaru, który

był przedmiotem aktualizacji

Obciążenie gruntów służebnościami gruntowymi nie było ustalane

Mapę wykonał: Zenon Demianiuk

Nr świadectwa uprawnień: 1167

USŁUGI
GEODEZYJNO-KARTOGRAFICZNE
inż. **Zenon Demianiuk**
11-400 Ketrzyn, ul. Jagiello 6F
tel. (0-89) 751-48-41, kom. 606-974-583
REGON 140281161, NIP 74210438016 r.

Nie wyklucza się istnienia w terenie innych
nie wykazanych na niniejszej mapie urządzeń
podziemnych, które nie były zgłoszone do inwentaryzacji

Organ prowadzący pomiarowy zespół geodezyjny i kartograficzny	STAROSTA KĘTRZYŃSKI
Identyfikator ewidencyjny materiału osobu - numeru technicznego	P.2808.2016.211
Data wpisania operacji technicznej do ewidencji niemiejskiej osobu	25.04.2016
Imię, nazwisko i tytuł osoby reprezentującej urząd	<i>[Podpis]</i> Z. Demianiuk INSPIRATOR w Wydziale Kartografii i Katastru i Mierzeń i Mierzeń


PROJEKT ZAGOSPODAROWANIA DZIAŁKI
Skala 1:500

PRZYŁĄCZE KANALIZACJI SANITARNEJ

Obiekt: BUDYNEK ADMINISTRACYJNO-BIUROWY

Adres: 11-430 KORSZE, ul. KOLEJOWA 3
Działka nr 116/1 obręb 1 Korsze

Inwestor: PKP ENERGETYKA S.A. 00-681 Warszawa, ul. Hoża 63/67
ODDZIAŁ USŁUGI-ZAKŁAD PÓLNOCNY
81-859 Sopot, ul. Jana z Kolna 29

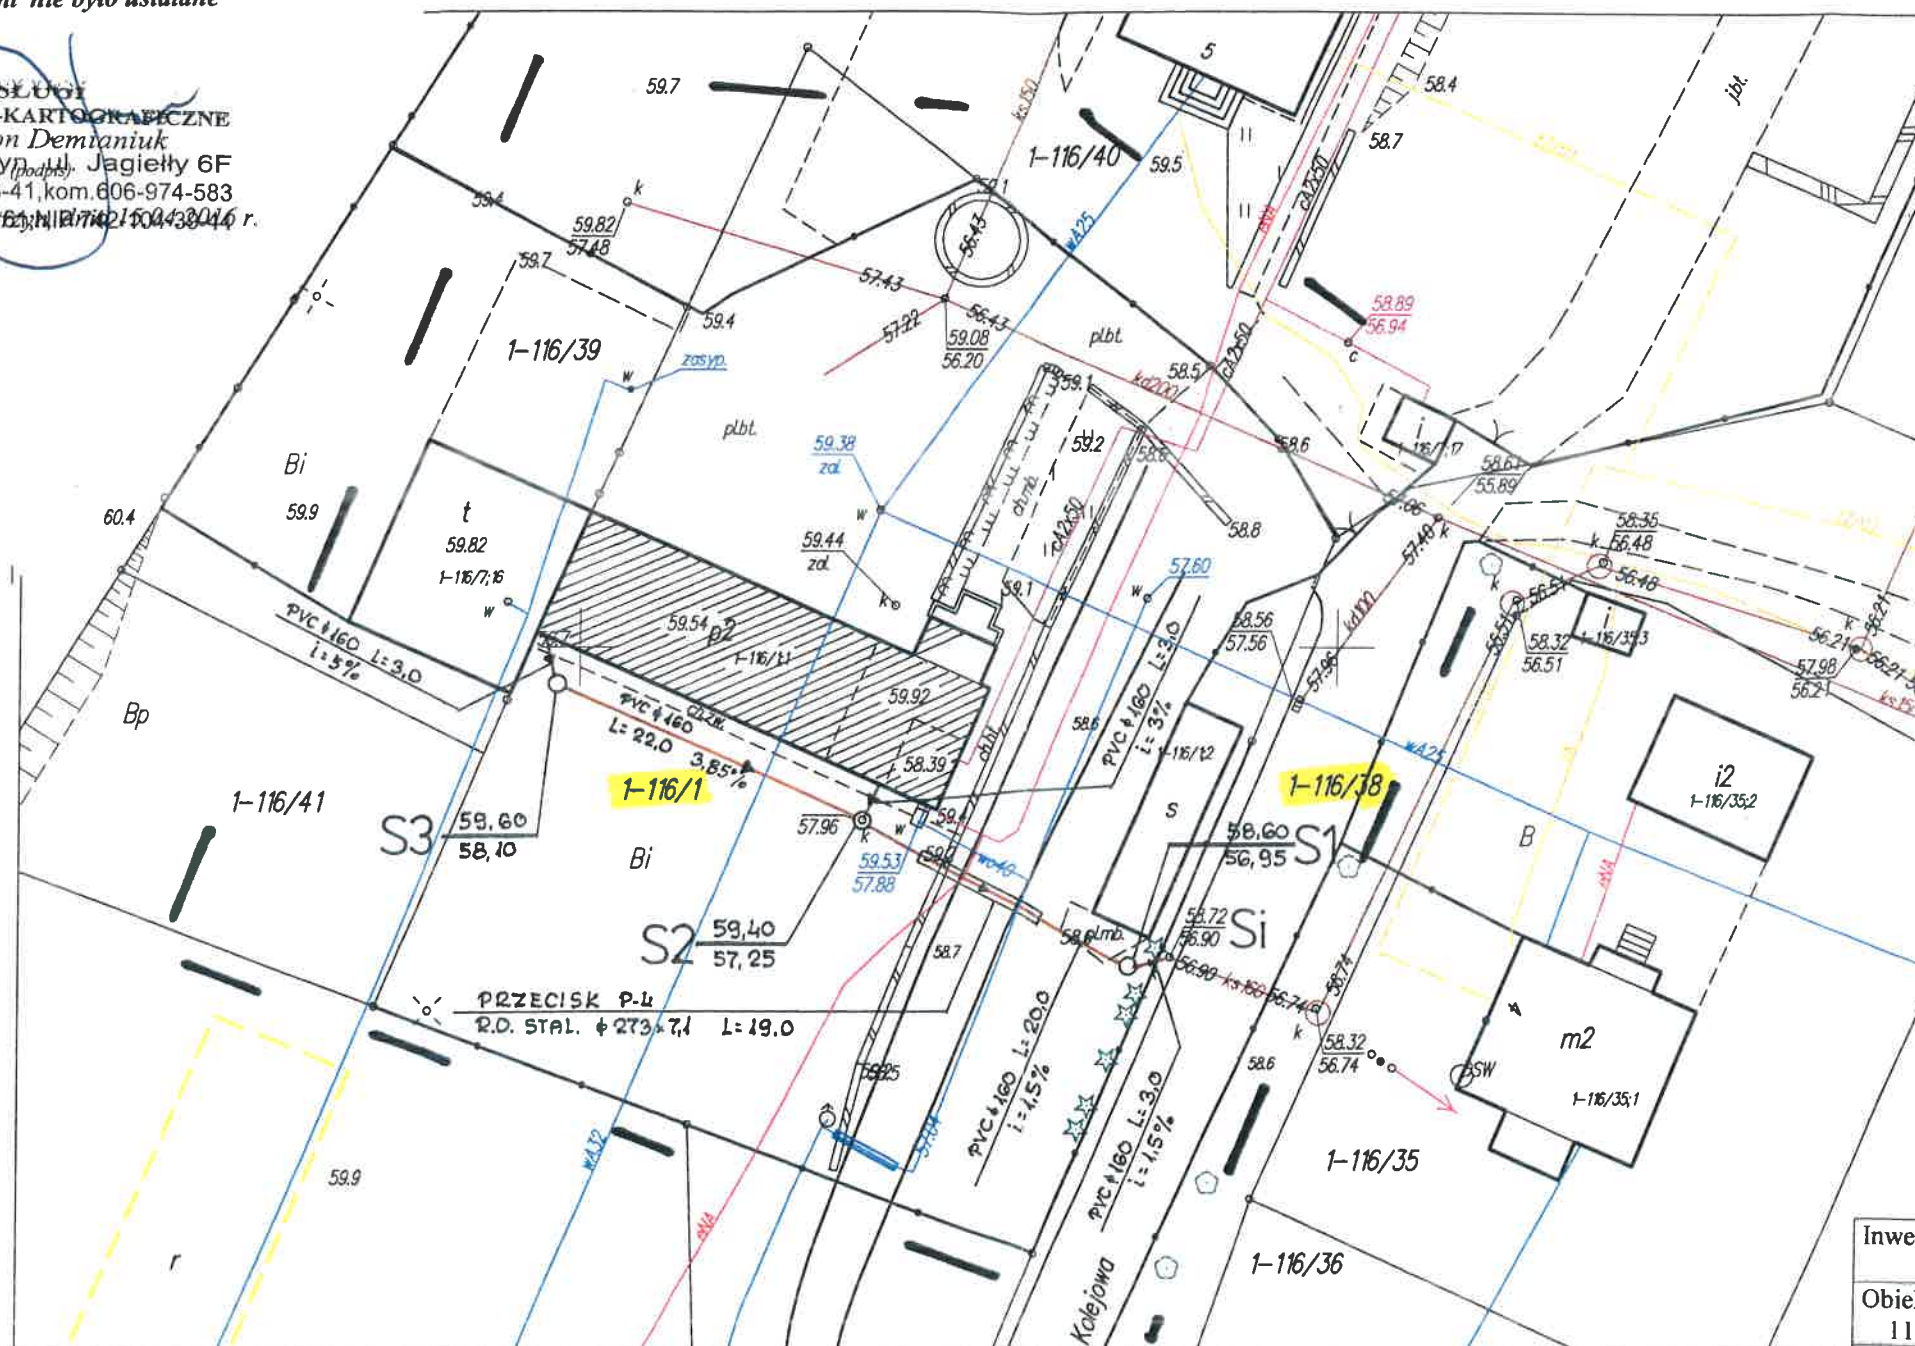

LEGENDA:

— Proj. przyłącze kan. sanit.

miasto Korsze
skala 1:500

Uwaga: o – punkt prawnie chroniony na podst.
art. 15 ust. 3 ustawy z dn. 17 maja 1989r.
– Prawo Geodezyjne i Kartograficzne

Inwestor: PKP Energetyka S.A. 00-681 Warszawa, Hoża 63/67 Usługi-Zakład Północny, 81-859 Sopot		Skala: 1:500
Obiekt: Budynek administracyjno-biurowy 11-430 Korsze, ul. Kolejowa 3, działka nr 1-116/1		Data: 05.2016
Temat: PROJEKT ZAGOSPODAROWANIA DZIAŁKI		Nr.Rys. S-1.
Projektant: Kazimierz Kinach	Nr. Upraw. 45/87/OL	Podpis: <i>[Podpis]</i>