PRZYŁĄCZE KANALIZACJI SANITARNEJ
Skala 1:100/250

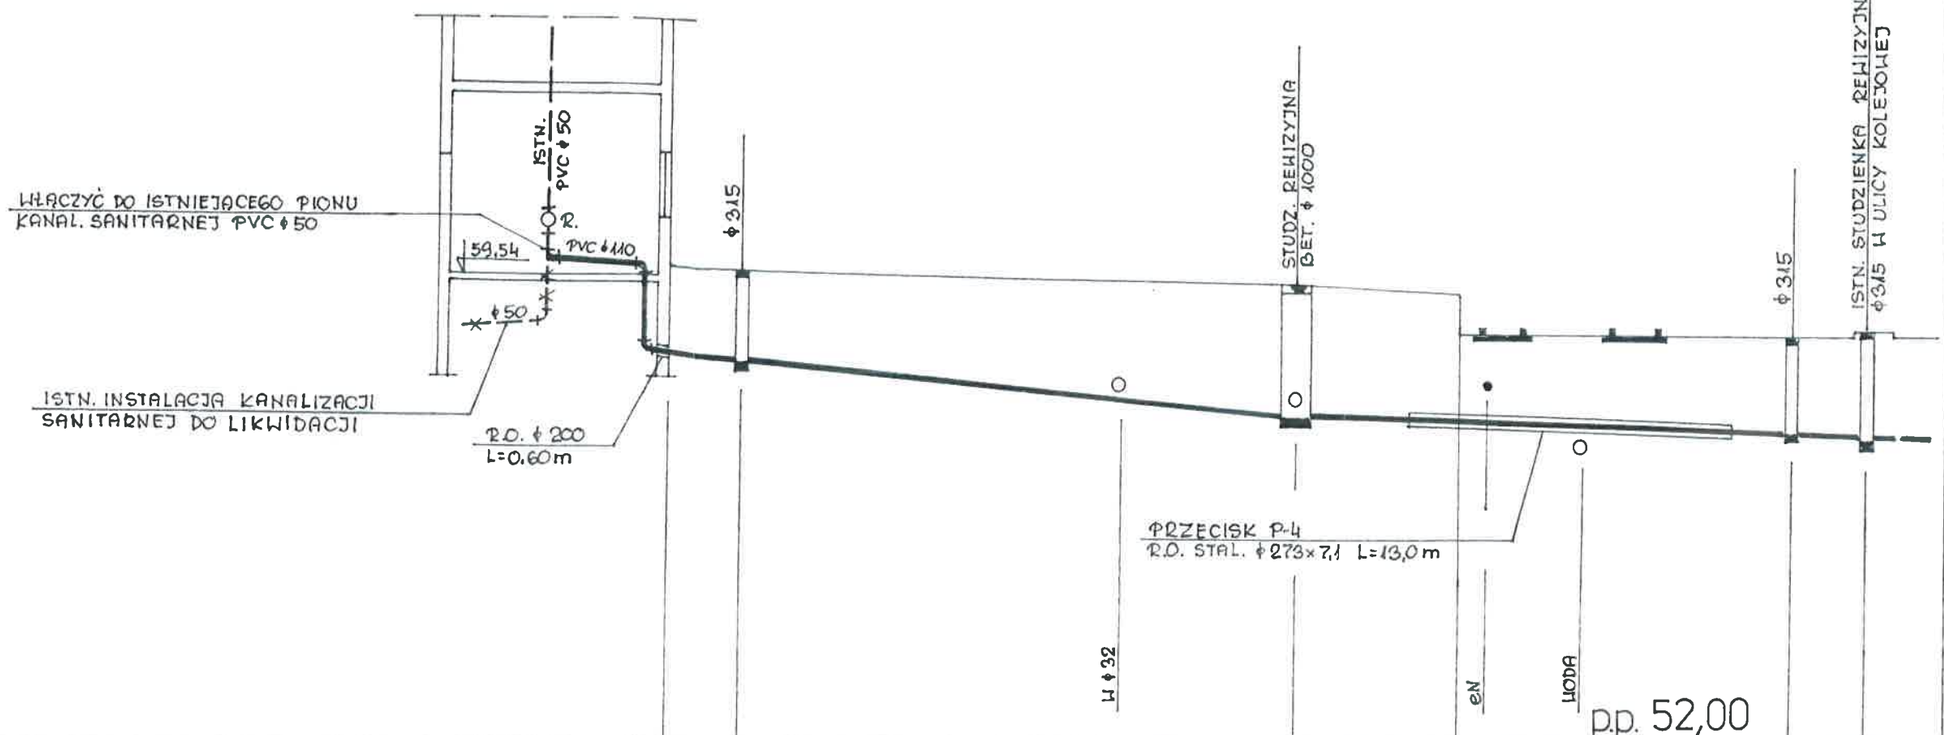

| | | |