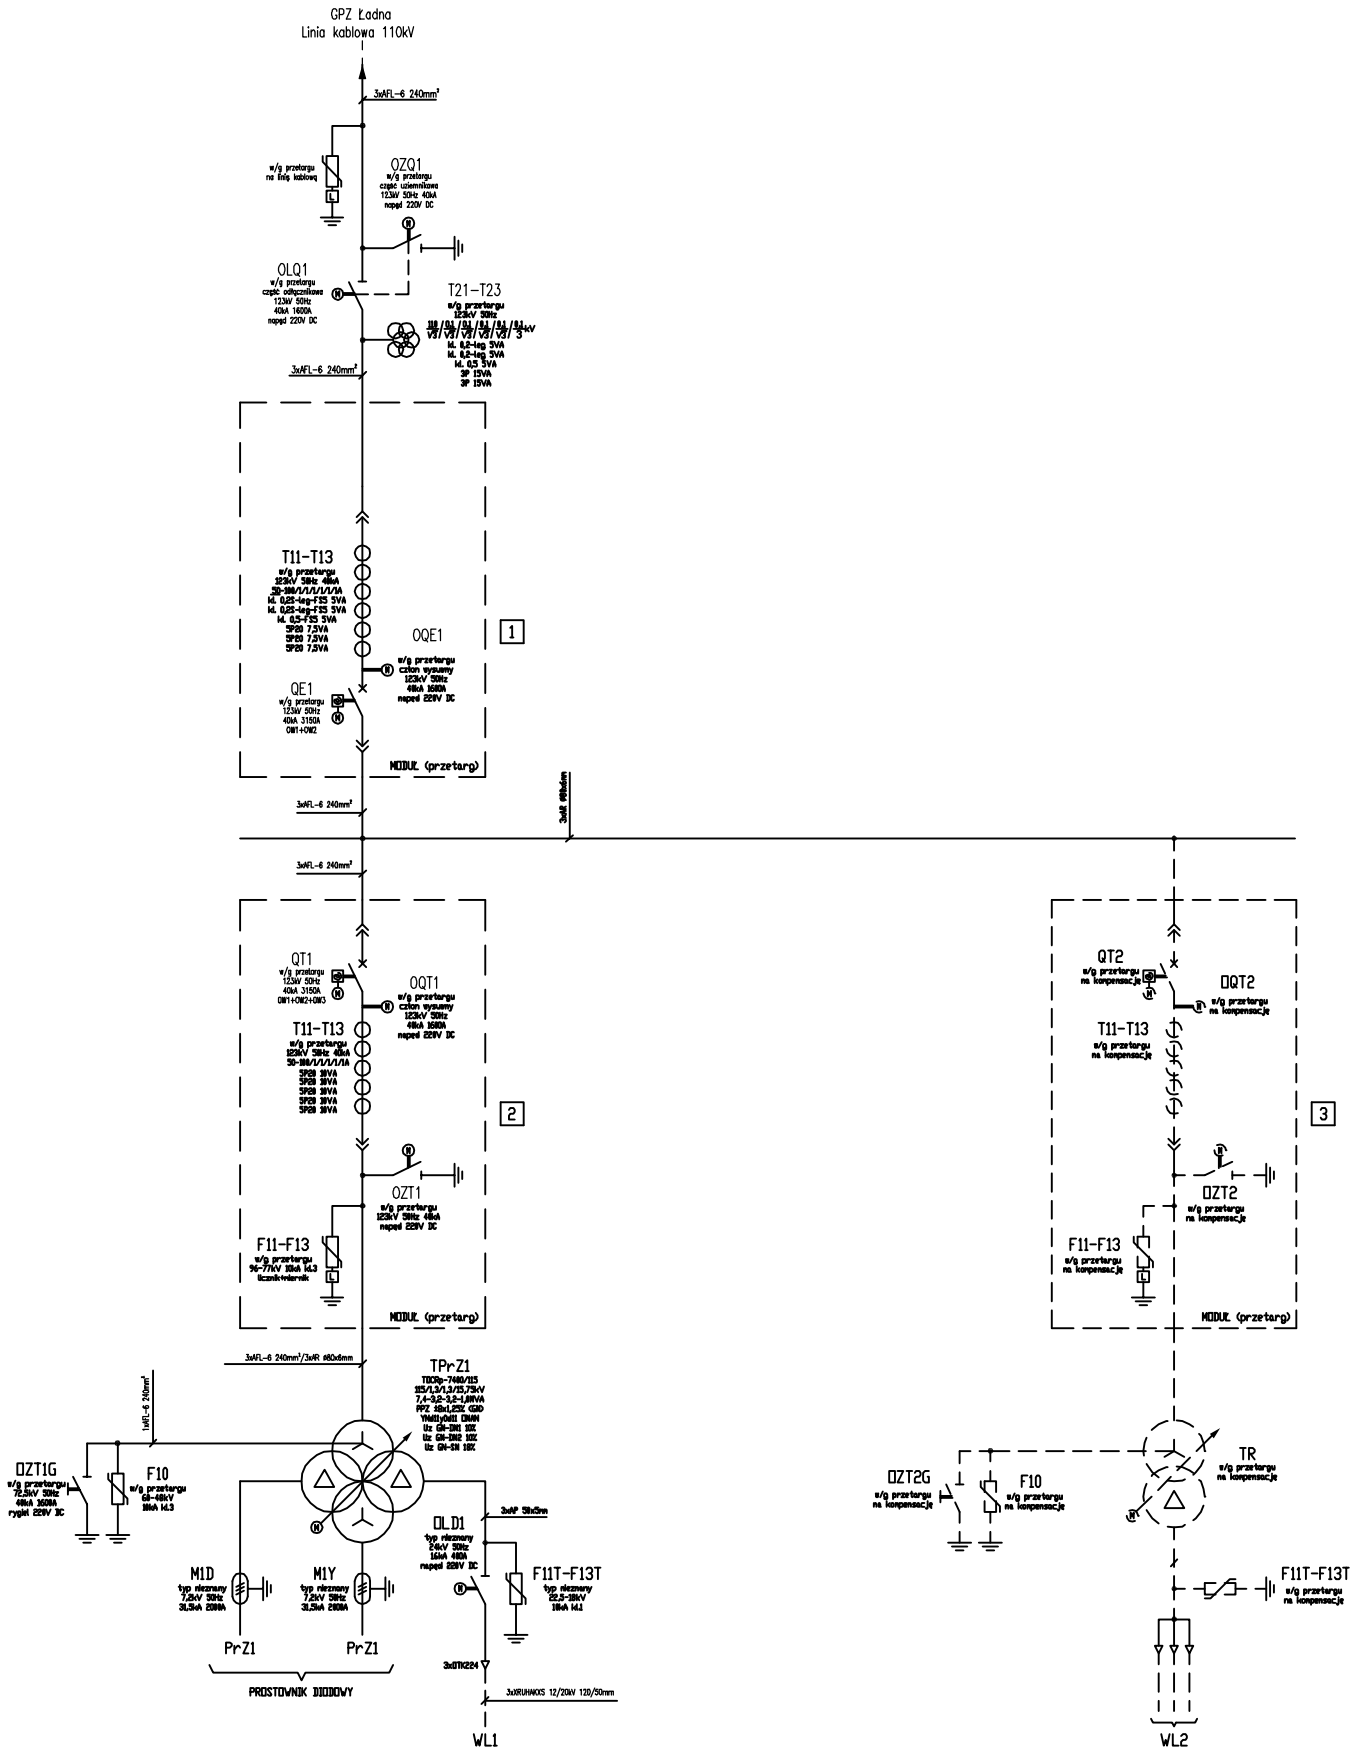
GPZ Ładna
Linia kablowa 110kV
3xAFL-6 240mm²
OZQ1
OLQ1
T21-T23
T11-T13
OQE1
QE1
MODUŁ (przetarg)
1
2
3
QT1
OQT1
OZT1
F11-F13
QT2
OQT2
OZT2
TPrZ1
OZT1G
F10
M1D
M1Y
PrZ1
PRZ1
PROSTOWNIK DIODOWY
OLD1
F11T-F13T
3xDTK224
3xXRUHAKOS 12/20kV 120/50mm
WL1
OZT2G
TR
WL2