Widok z góry - rozmieszczenie aparatury w stacji

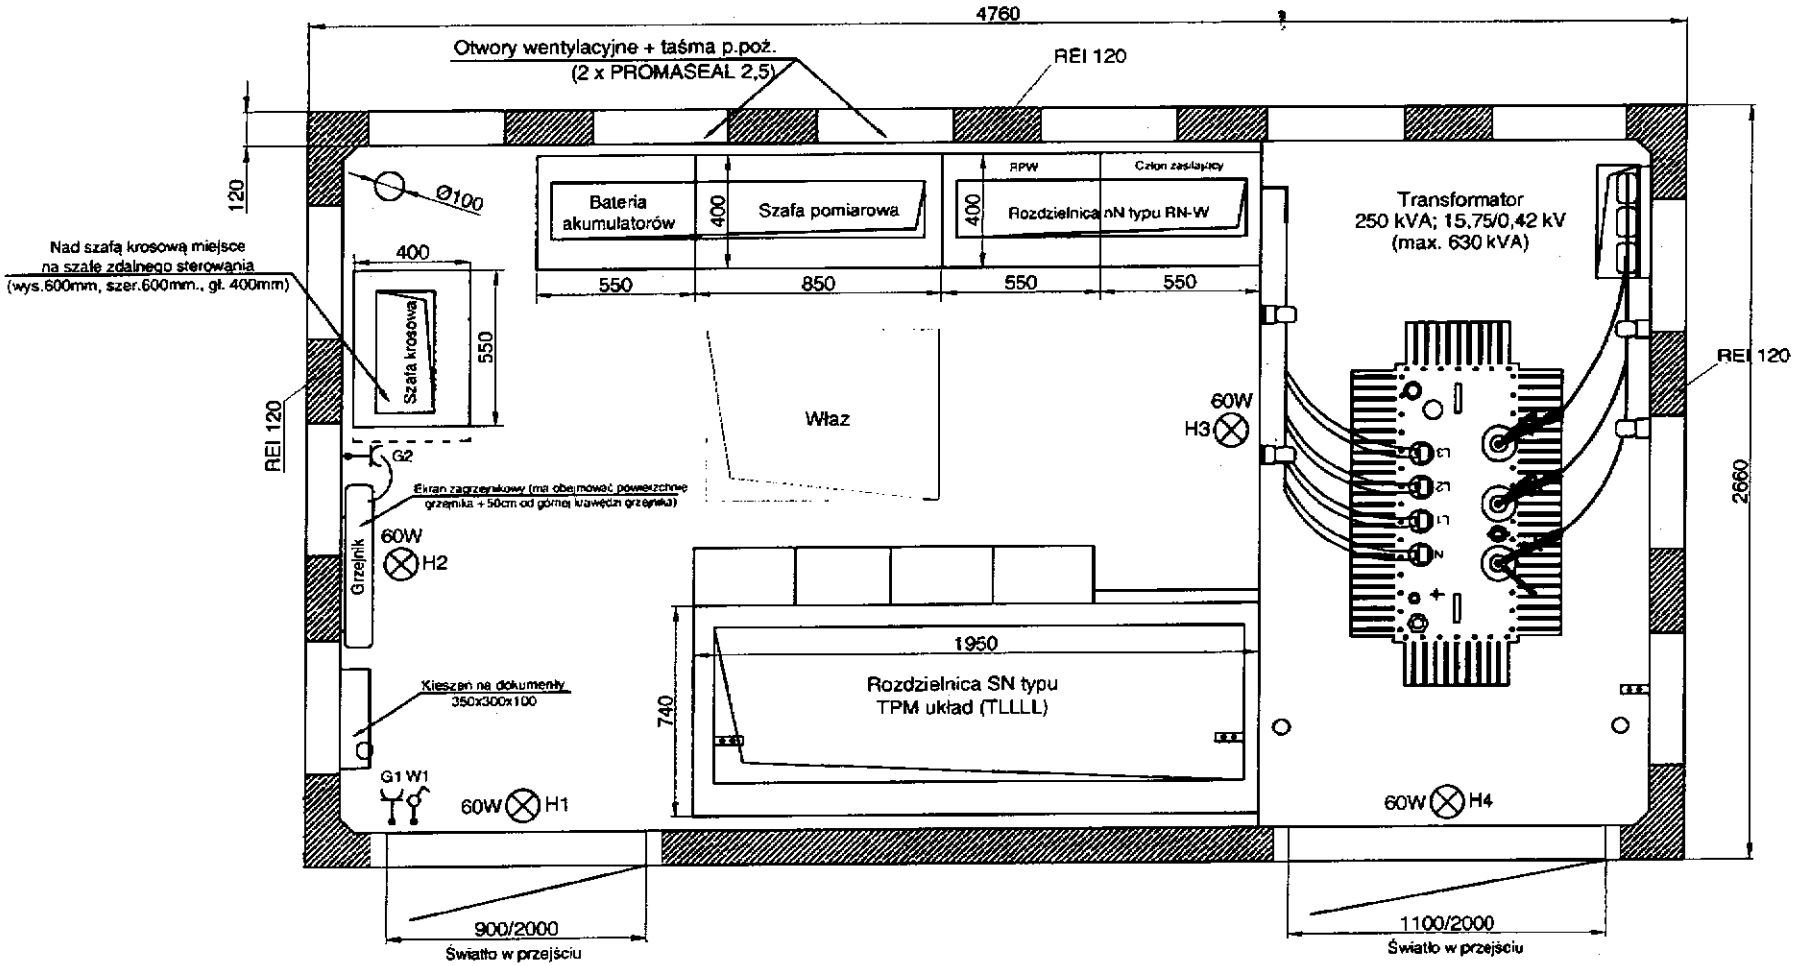

ZPUE Koronea	Zamówienie	Z-2016-06557	Zamawiający: "PKP Energetyka" Łódź	Zmiana	A	Dudek M. 15.11.2016	Ilość: 1
	Zlecenie	7-2016-01940	ST-10 OLECHÓW	Opracował		Marcin Dudek	Skala: 1:25
	KTM	WA2-20-000-0027	Tytuł rysunku: Kont. st.tr. MRw-bpp 20/630-5	Sprawdził		Tomasz Struski	Nr rys. 2/10
	Termin			Data		14.10.2016	