




OST-2 Zbąszynek - Rozdzielnia SN

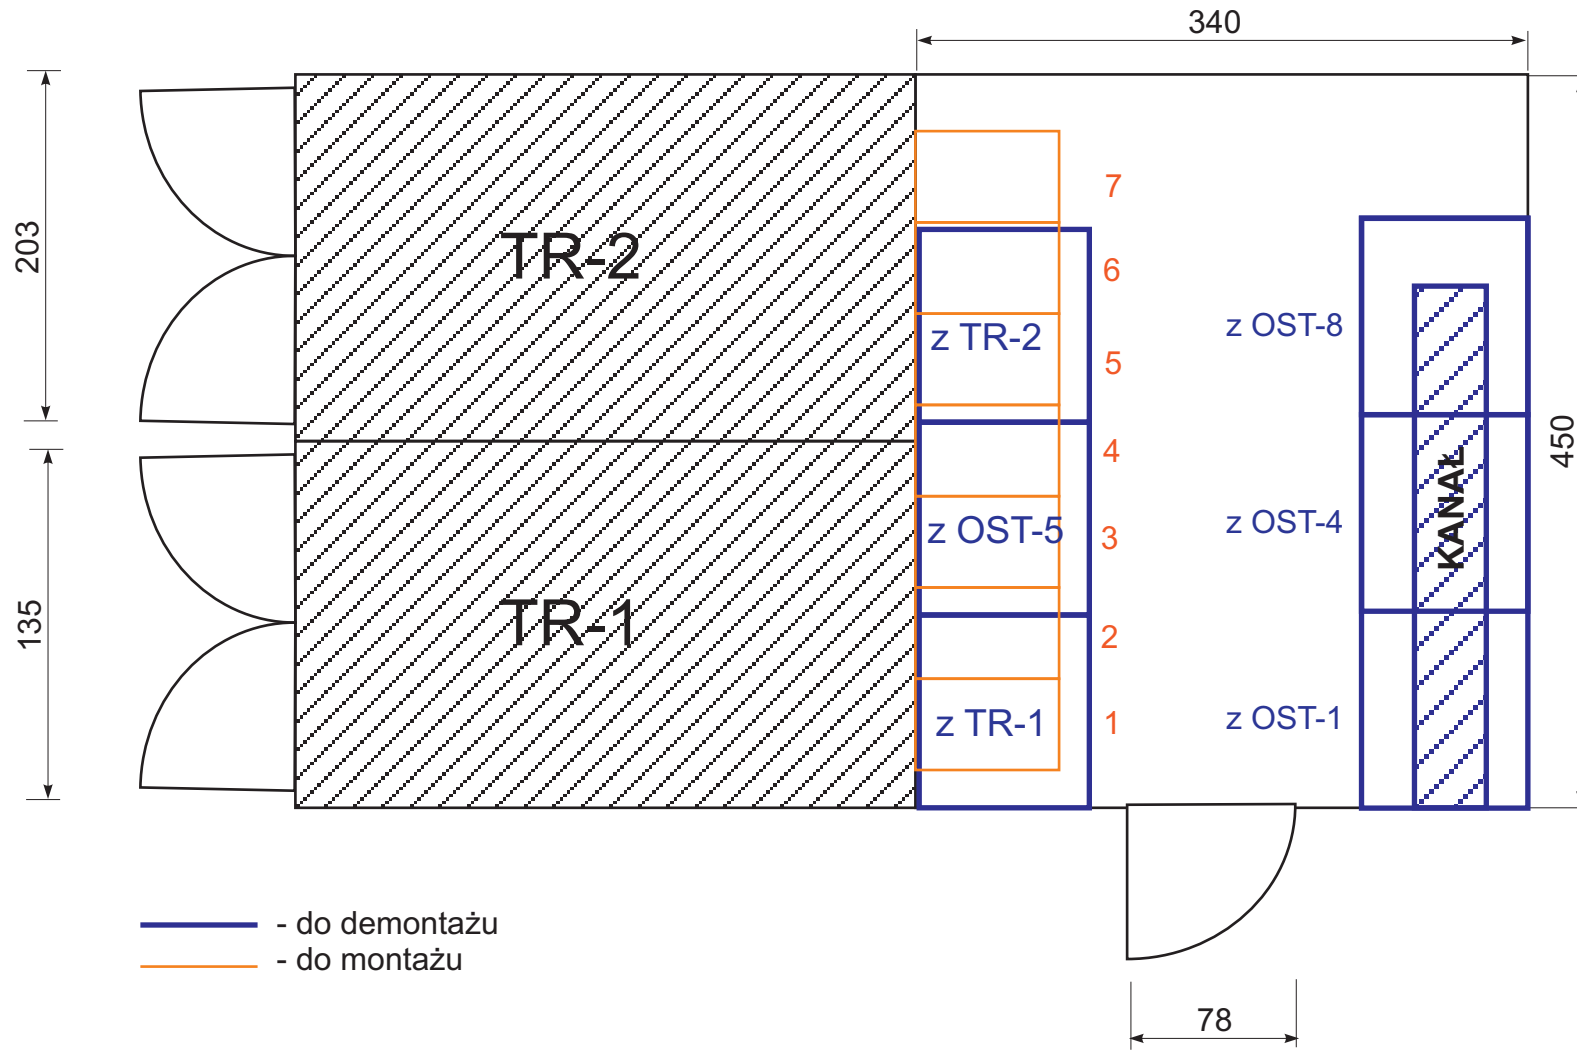

OST-2 Zbąszynek - Schemat rozdzielnicy SN

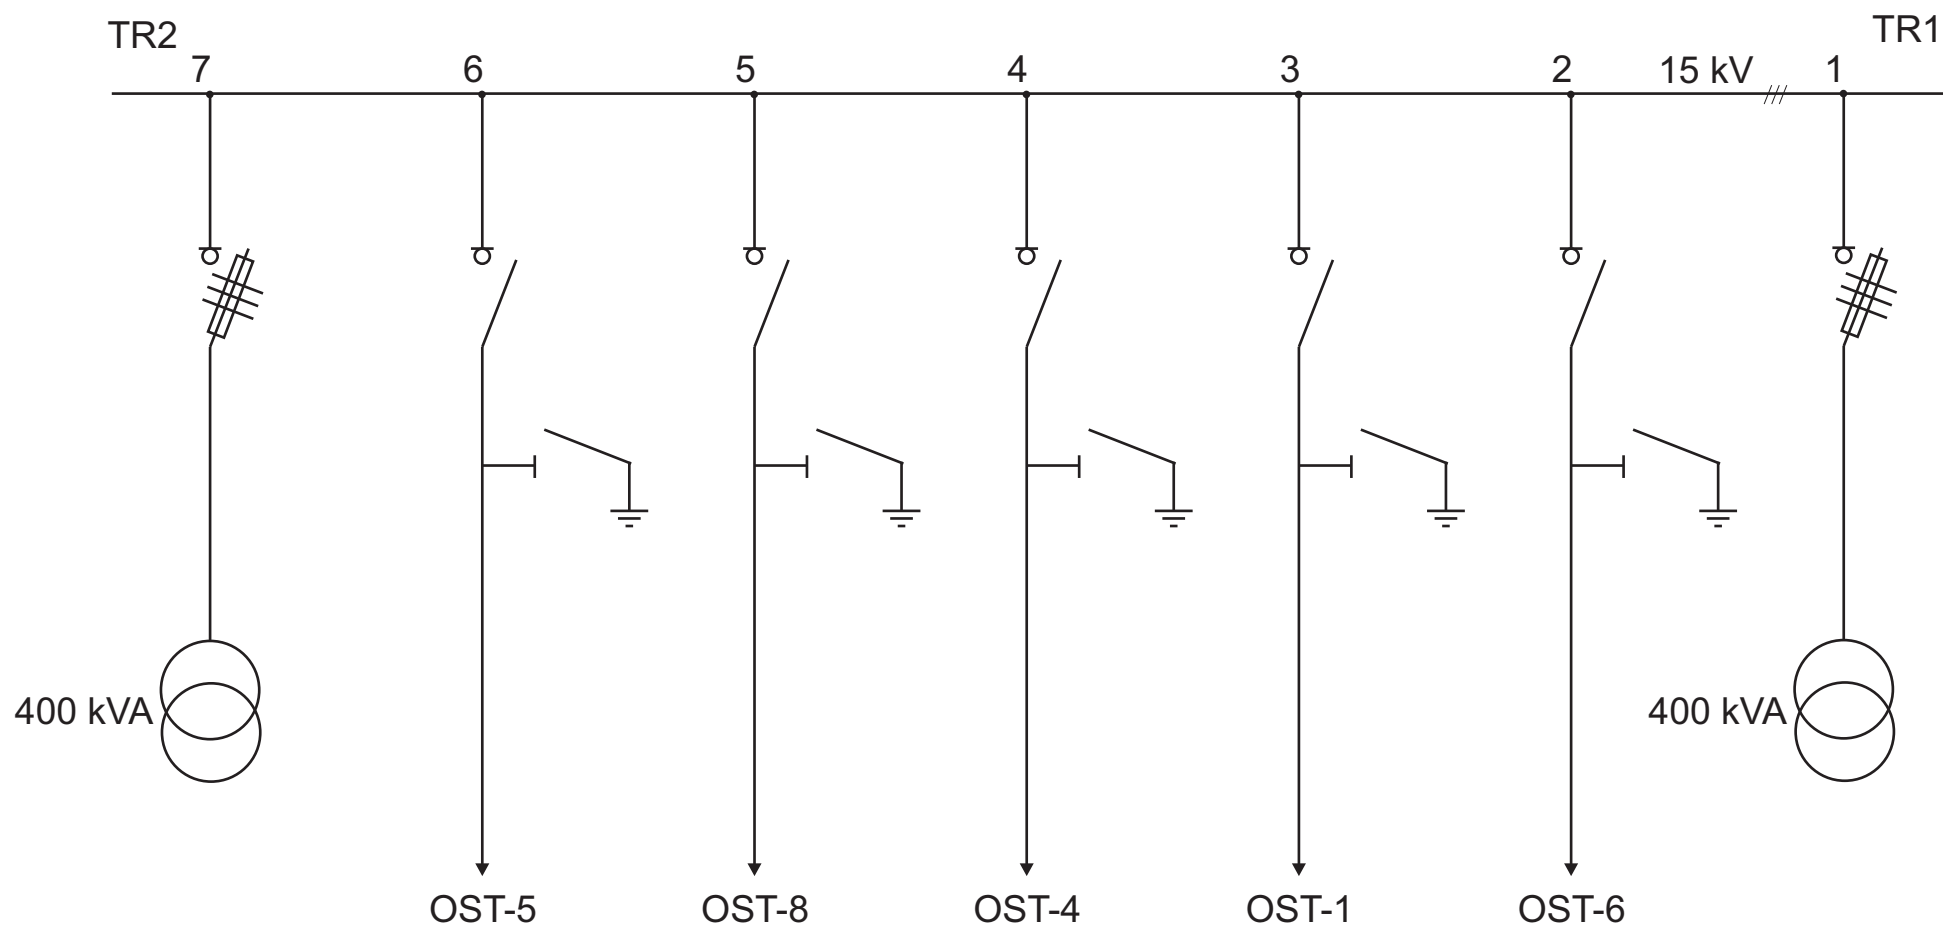

OST-3 Poznań - Schemat rozdzielnicy SN

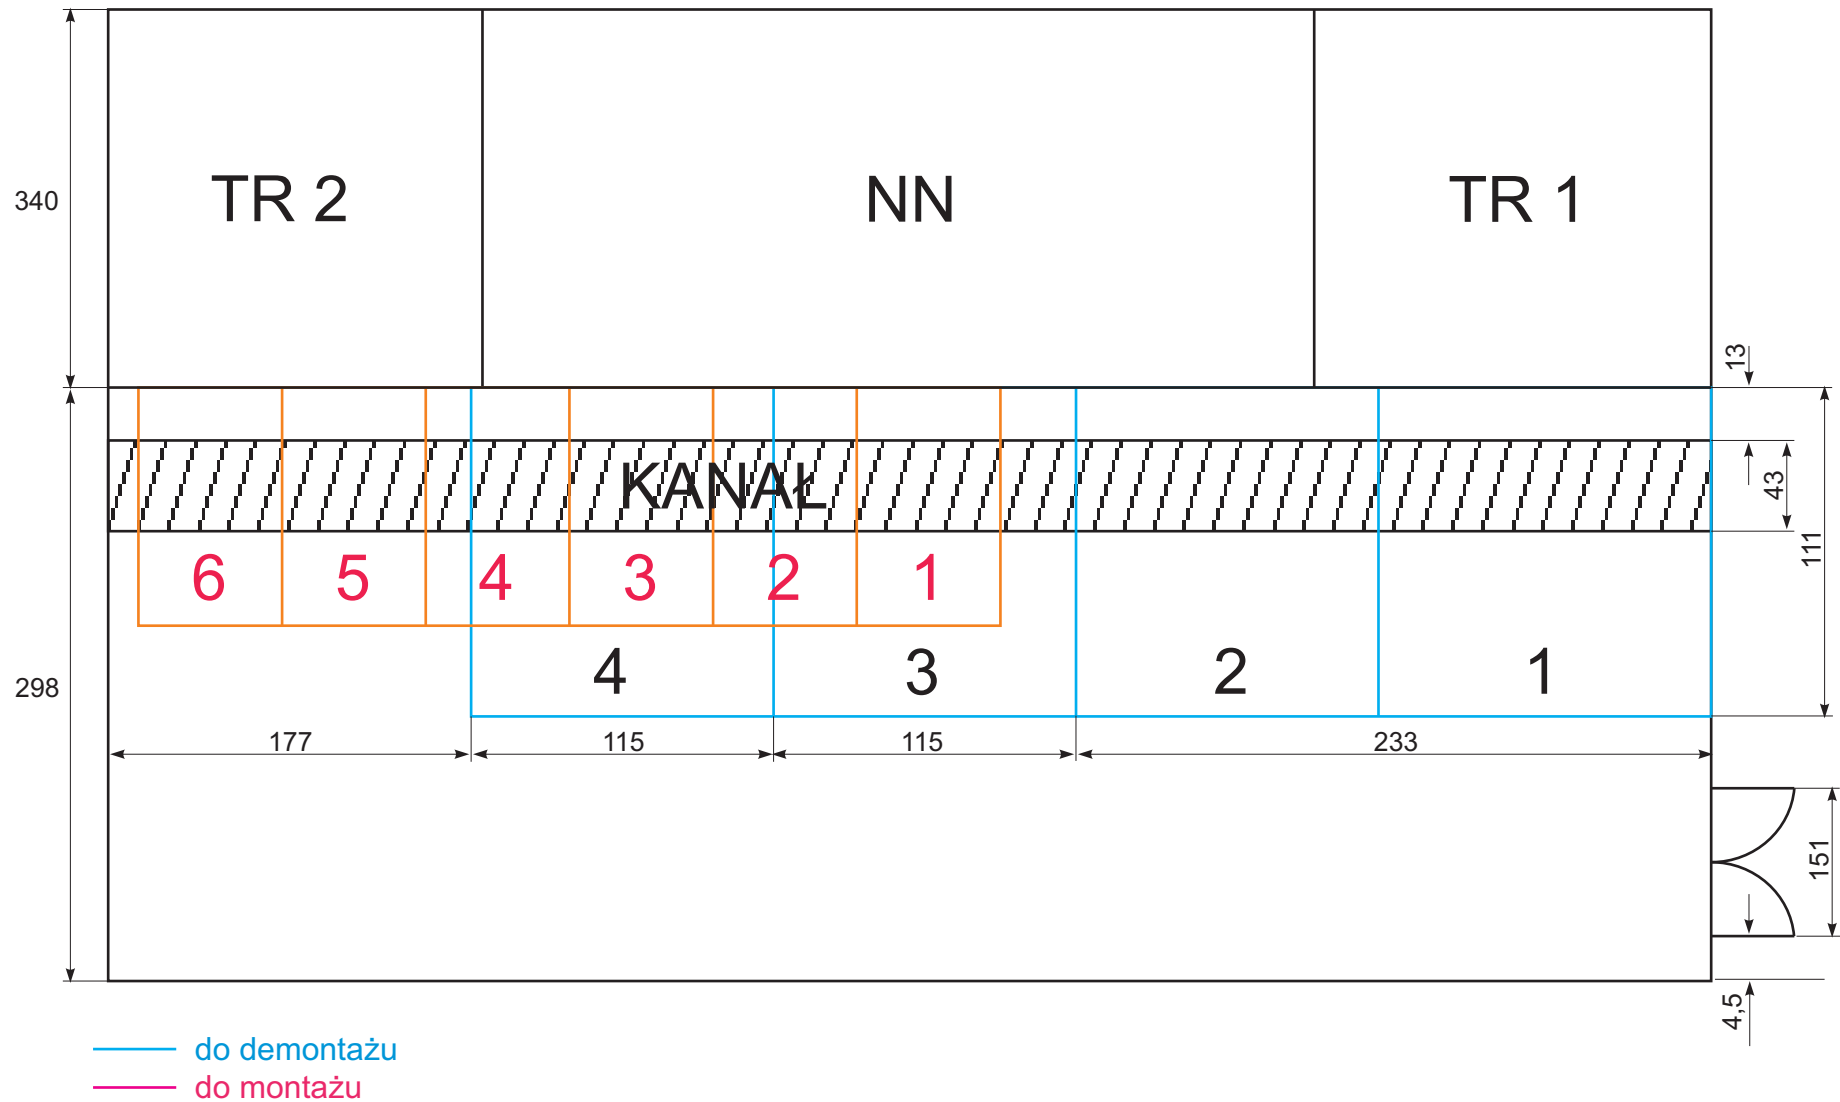

ST-3 Poznań - Schemat rozdzielnicy SN

